


[illegible]

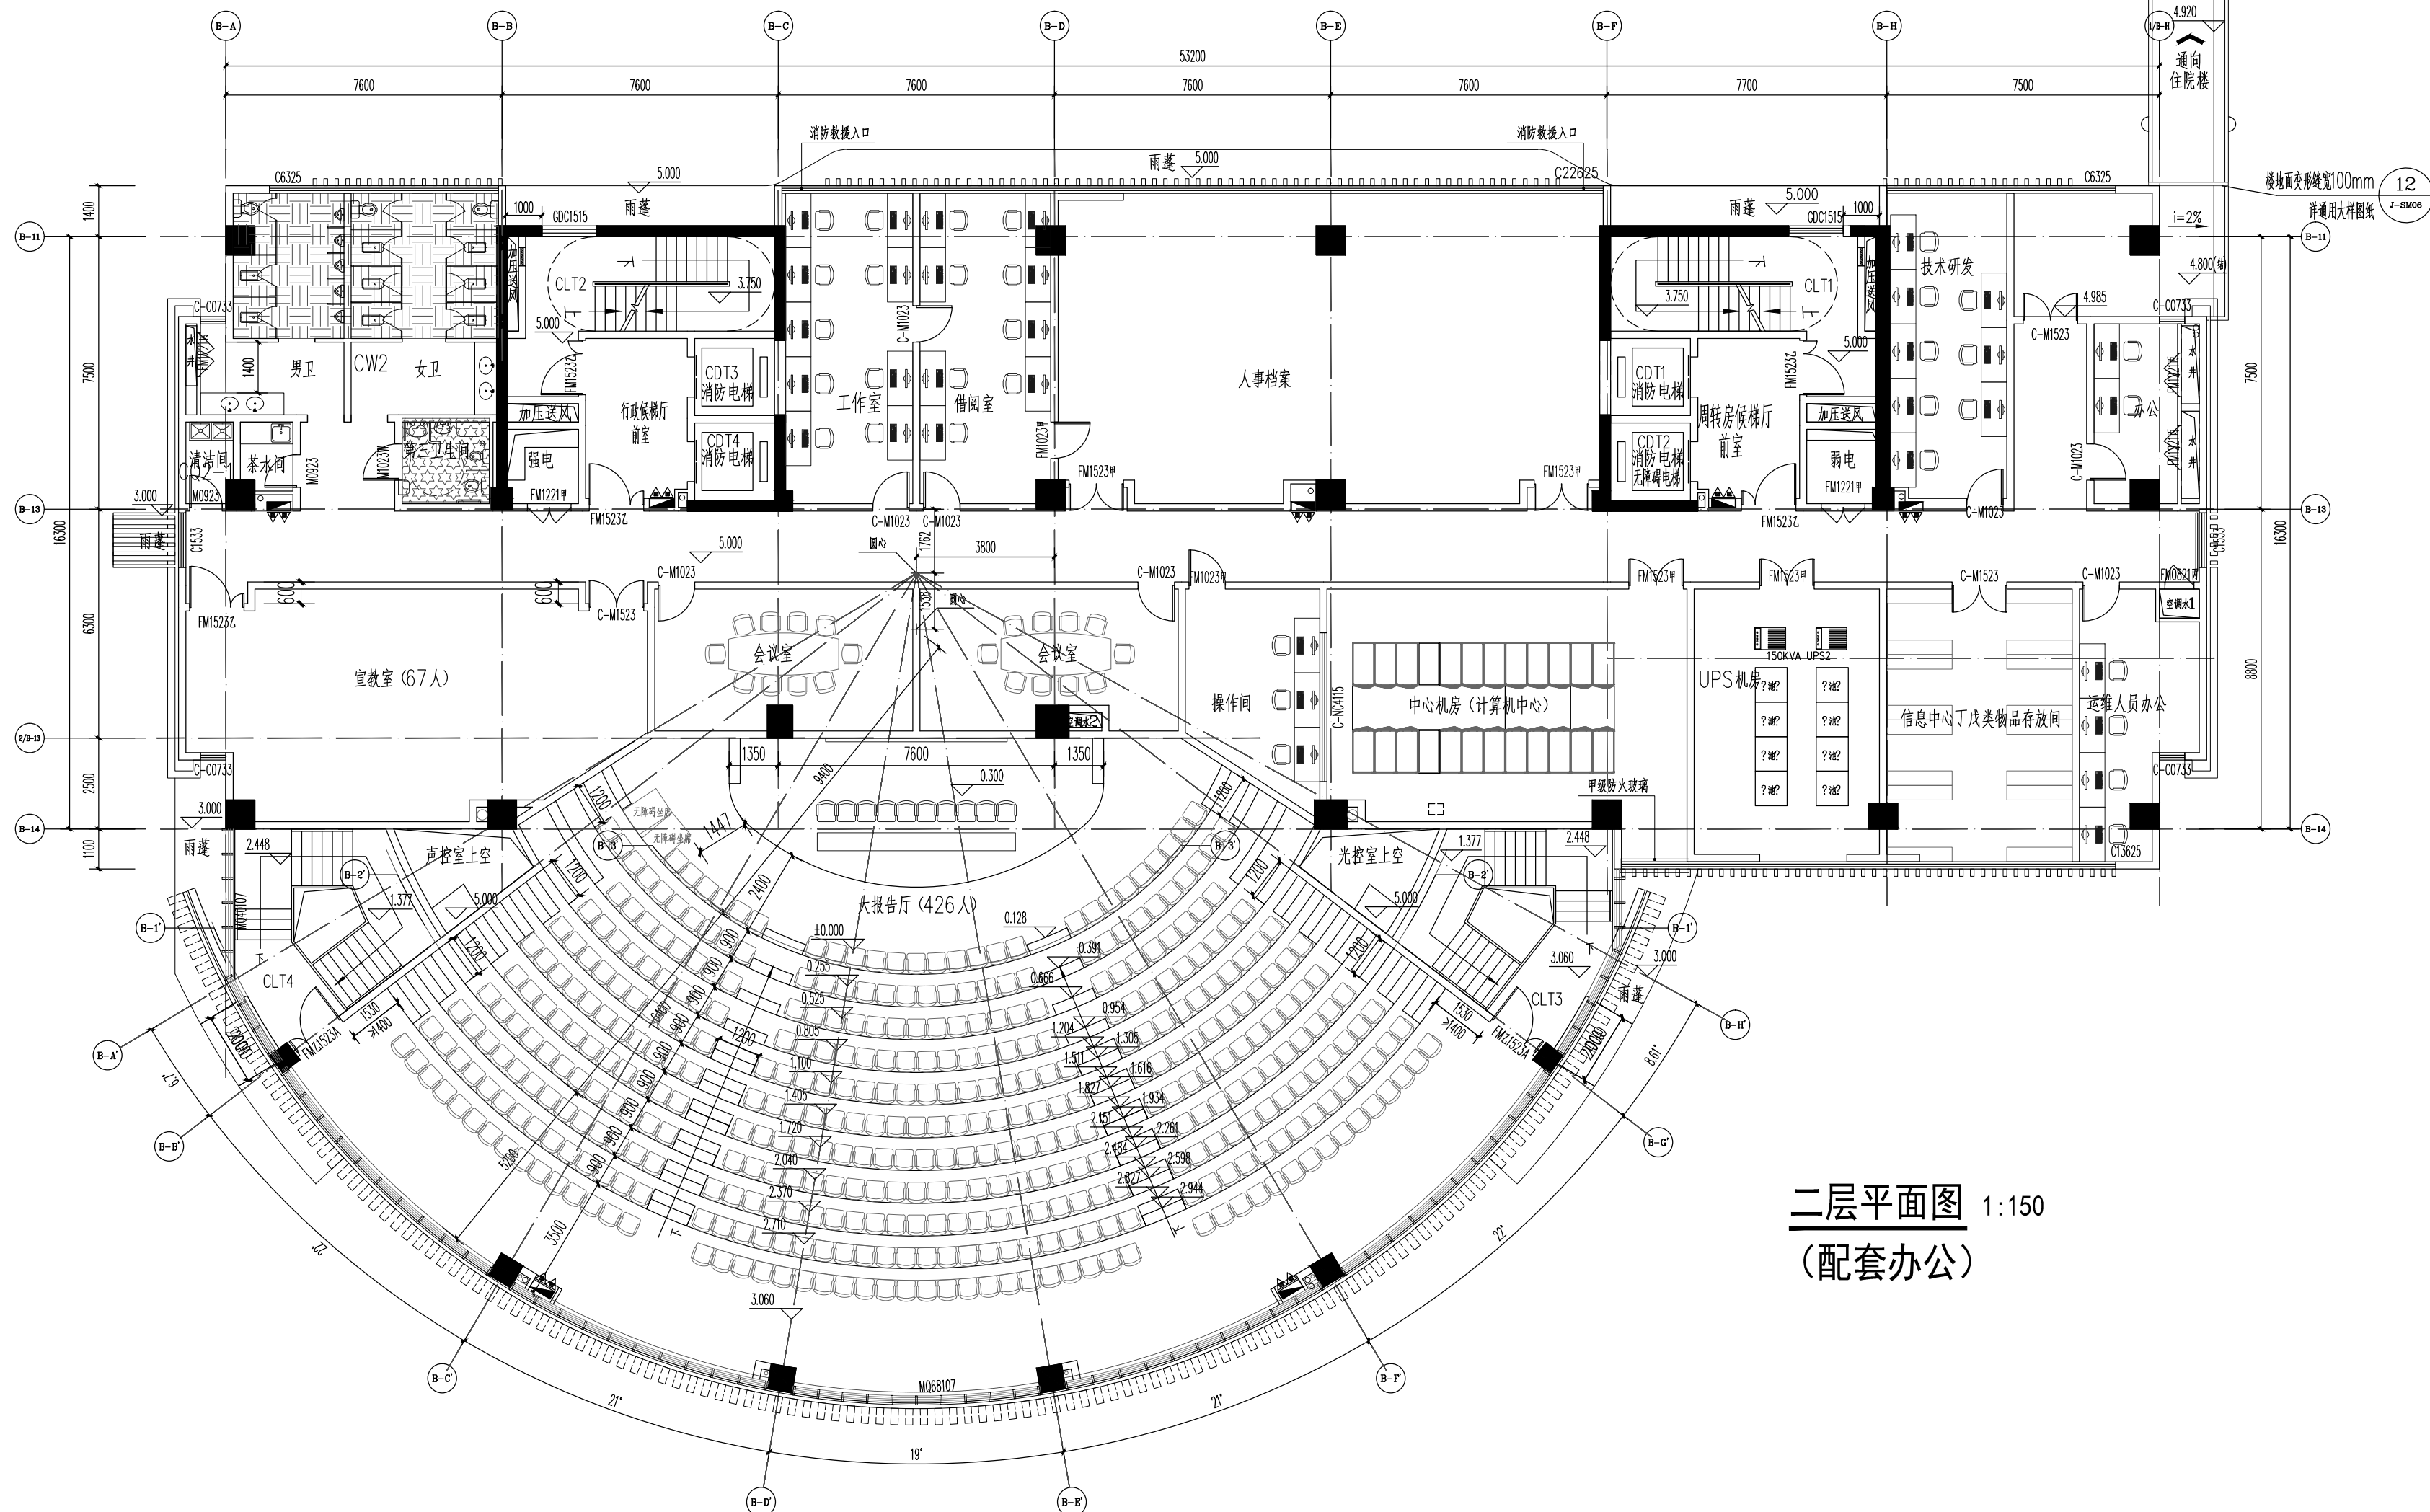


- 说明:
1. 凡平面中尺寸标注未详处, 必须参照剖面图引出线进行施工。
2. 图中除标注±0.000为1985国家高程系统标高外, 室外除标注为绝对标高; 图中除标注为厘米单位, 其余尺寸均以毫米为单位。其他标高等()为结构标高。
3. 内墙墙、管井维护墙体采用100厚轻质实心复合砌块, 砌块规格采用维护墙体为240厚灰砂砖, 其墙体饰面及抹灰说明均为100或200厚加气混凝土砌块。
4. 图中卫生间(除无厕无卫生间外)、卫生间、洗浴室、淋浴间、盥洗间、餐厅、茶水间隔墙均为一-0.015(±)内抹建筑水泥砂浆面层, 并以1%的坡度坡向地漏; 内外台板间高差比其室内面高0.015, 并以2%的坡度坡向地漏。
5. 门洞设如无尺寸注明, 均为标准、柱封100安装、混凝土过梁门楣<200的预埋金属锚。
6. 除首层外, 外窗窗台宜做窗台内面高小于0.8m时需用900高镀锌栏杆, 做法详17J401(29/34), 如二次装修栏杆栏板, 则采用装饰栏杆做法。
7. 与主面窗或幕墙垂直关系的幕墙, 其与窗或幕墙幕墙结构直接连接的幕墙有构造柱, 在截面尺寸为墙宽×200, 具体详结构图。幕墙与窗之间同幕墙板宽不低于1.00m的不锈钢材料严密夹缝, 具体详幕墙节点图。
9. 除特殊注明外, 窗框安装距门800(窗)X2000(窗), 离窗框应离墙体(建筑完成面)100mm, 窗框后墙体厚度100, 满足门窗框宽2小处要求。在窗上的窗框位置不留窗口。
10. 管道穿外墙、防火、幕墙时后做防火封堵, 其防火翼大于3小; 穿过防火墙处的保温结构应采用不燃烧材料。
11. 设在建筑内的自动灭火系统的管道、通风、空调箱, 应采用耐火极限不低于2.00h的隔墙、1.50h的楼板 and 甲级防火门与其它部位隔开。
12. 幕墙的窗幕墙、窗间墙的填充材料采用不燃烧材料, 其耐火翼大于1小时。与每层楼、隔墙处的墙体采用不燃烧材料封固。
13. 设备管井要求:
- (1) 竖风井、烟井, 所有设备管井管架安装后, 应在每层楼板上采用不低于板厚和板翼的不燃烧材料或防火封堵材料封固。建筑内的竖风井、管井应与房间、走廊和通道连通处应采用防火封堵材料封固。
- (2) 所有管井穿防火门均高(建筑完成面)200毫米。
- (3) 各设备管井预留洞口尺寸及位置, 如本图无反映, 则详各设备专业设计图。
- (4) 水管井靠近电管井时, 水管井封砌面应离墙200mm的聚合物水泥砂浆防水层(1)作防水处理。
- (5) 所有风井(包括竖风和排风井), 在施工时应设置快速进行内衬处理。
- (6) 发电机进排风专业公司图, 发电机房、厨房排烟及环境风系统风井端后处理。

图例:

- 降板范围, 结构标高为(H)-0.100
- 降板范围, 结构标高为(H)-0.300
- 降板范围, 结构标高为(H)-0.600

备注: (H) 为楼层结构标高

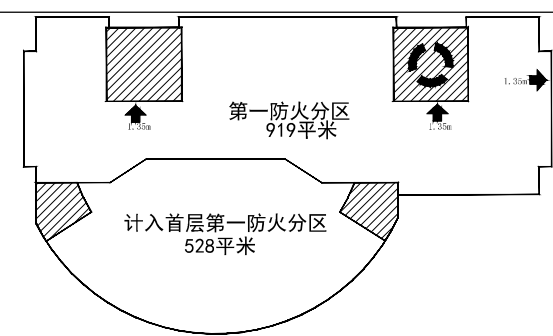

二层各防火分区疏散宽度计算表						
防火分区	功能	面积 (m ²)	疏散设计人数	按《建筑设计防火规范》 每100人疏散净宽度 (m/百人)	计算疏散宽度 (m)	设计疏散宽度 (m)
第一防火分区	办公/会议	919	214	1	2.14	4.05

* 办公功能的疏散设计人数根据《办公设计规范》中有关最小人均面积要求 $4\text{m}^2/\text{人}$ 计得。
* 会议功能的疏散设计人数根据固定座椅的1.1倍计算。

专业会签区 Countersignature of Disciplines		
总图 Plan		
建筑 Arch.		
结构 Stru.		
给排水 W.S.D.		
暖通 H.V.A.C.		
强电 Strong Elec.		
弱电 Weak Elec.		
人防 C.A.D.		

版本号 Mark	日期 Date	修 改 内 容 Description
 广州市城市规划勘测设计研究院 GUANGZHOU URBAN PLANNING DESIGN & SURVEY RESEARCH INSTITUTE www.gzpi.com.cn		

 广州市城市规划勘测设计研究院
GUANGZHOU URBAN PLANNING
DESIGN & SURVEY RESEARCH INSTITUTE
 www.gzpi.com.cn

地址：广州市建设大马路10号珠江规划大厦

□城乡规划编制证书号:甲级 [建]城规编(141196)

□建筑工程专业设计证书号:甲级 A144000133

☐ 市政行业(给水工程、排水工程、道路工程、桥梁


工程/专业设计证书号: 中级 A144000133

□风景园林工程专项证书号: 中級 AH44000133

注册师签章区		
项目负责人 Proj. Dir.	胡展鸿	
	张庆宁	
审 定 Approve	张庆宁	
审 核 Review	黎 明	
初审/校 对 Check	黄凯昕	
专业负责人 Discipline Dir.	黄凯昕	
	郑海松	
设 计 Design	周 巧	
	郭 丹	
制 图 Drawer		

建设单位 Client	广州市增城区公共建设项目管理办公室		
业主单位 Client	广州市增城区妇幼保健院		
工程名称 Project	广州市妇女儿童医疗中心增城院区项目 —— 周转楼		
图纸名称 Title	二层平面图		
设计阶段 Drawing Status	施工图		
设计部门 Department	建筑一所	工程编号 Project No.	201711012A
专业 Discipline	建筑	图号 Drawing No.	J-C-P02
版本 Rev.	C	日期 Date	2019.08.20
电子文件名 File Name			
版权所有，未经授权，不得复制。 ALL RIGHTS RESERVED.			

版权所有，未经授权，不得复制。
ALL RIGHTS RESERVED.

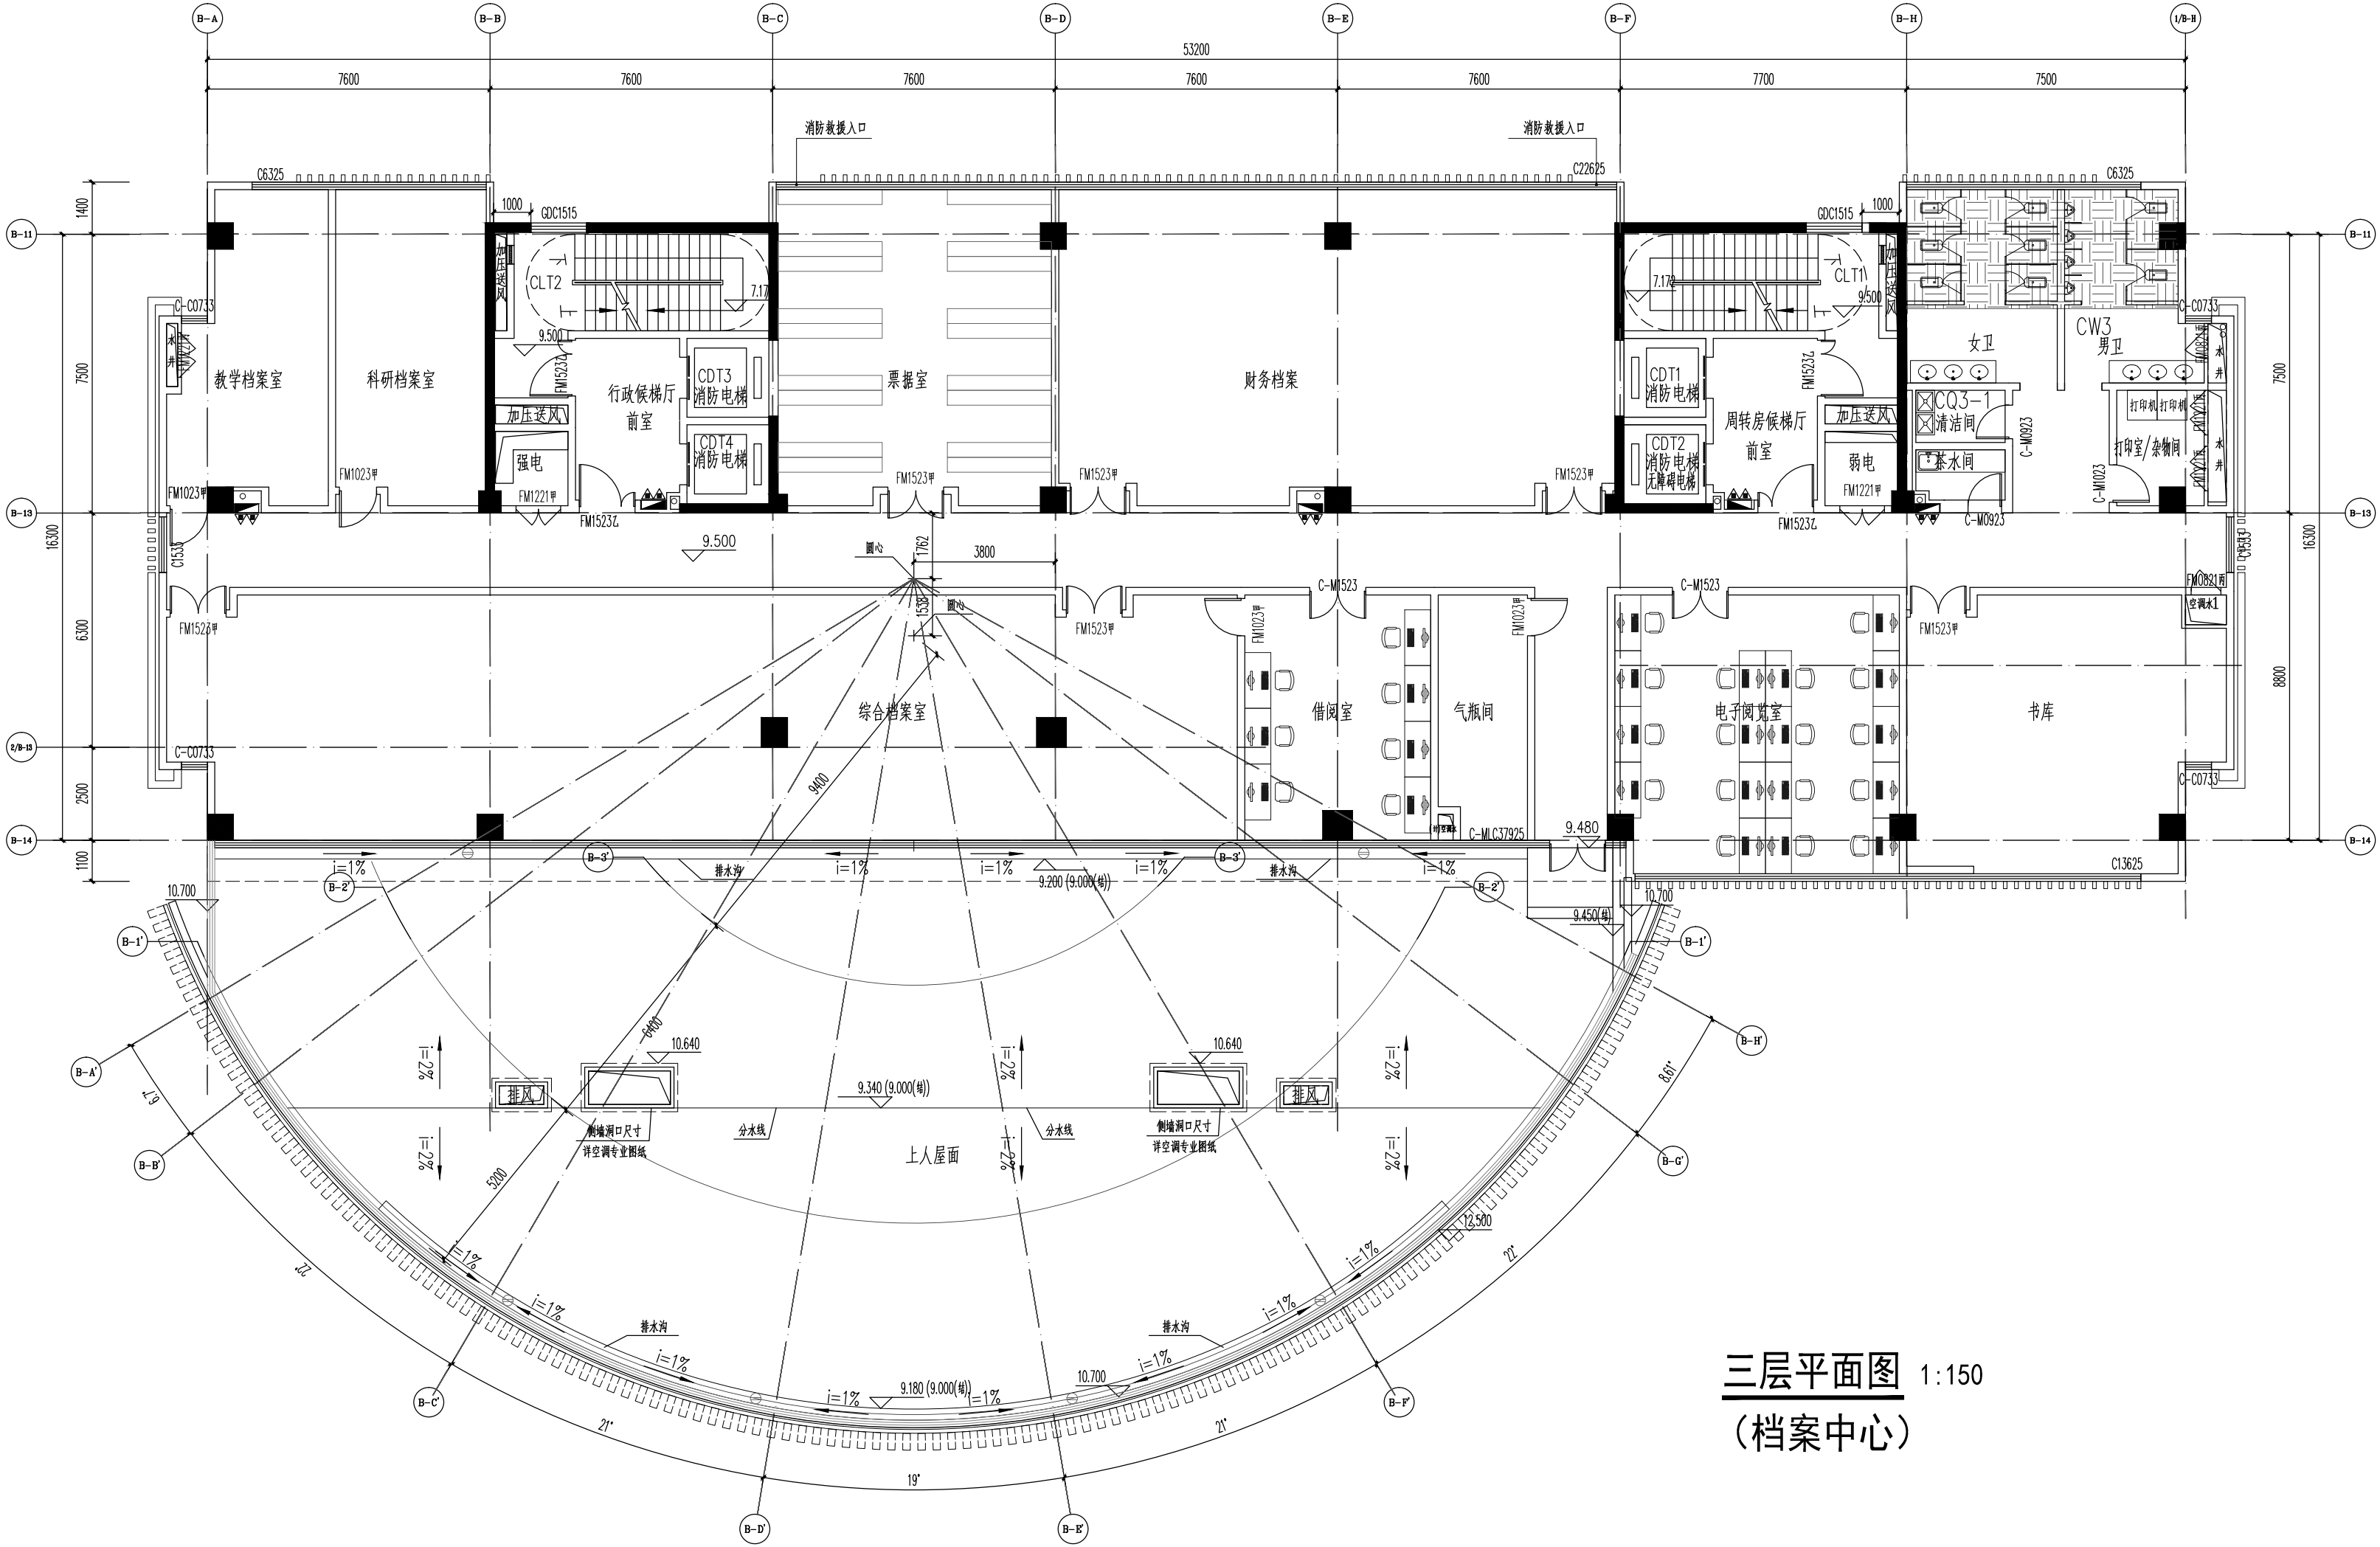

三层平面图 1:150
(档案中心)

说明:


- 凡平面中尺寸标注未及详细处, 必须参照相应部分国家引进行施工。
- 图中标高±0.000为1985国家高程系统基准21.5; 室外标高为绝对标高; 图中标高均以米为单位, 其余尺寸均以毫米为单位, 其他标高带() 为结构标高。
- 内隔墙、管井维护墙采用100厚轻质实心复合墙板, 砌体电梯井维护墙为240厚灰砂砖, 其余墙体如无特殊说明均为100或200厚加气混凝土砌块。
- 图中卫生间(除无障碍卫生间外)、盥洗间、污洗间、淋浴间、配餐间、茶水间标高均±0.015 (H为相应建筑楼层完成面标高), 并以1%的坡度坡向地漏。
- 门洞定位如无尺寸注明, 均为幕墙、柱边100安装。混凝土柱边门洞<200的周圈采用幕墙。
- 除首层外, 外窗临空且距室内地面高度小于0.8m时窗900高防护栏杆, 做法参11JZ401(29/34), 如二次装修有栏杆图纸, 则采用装修图纸做法。
- 与立面窗幕墙呈垂直关系的是墙, 其与窗框或幕墙型材立柱相连接处的墙端均有构造柱, 在截面图中为墙宽×200, 具体详图说明, 是墙与窗之间用耐火极限不低于1.00h的不燃性材料严密填实, 具体详幕墙公司图纸。

8. 图示 为楼梯、 水立管、 为雨水口或地漏位置仅供参考, 具体详水施。


- 除特殊标注外, 消防栓间距尺800 (宽)×2000 (高), 底离相应楼地板 (建筑完成面)100mm, 消火栓后墙厚度100, 满足耐火极限2小时要求。柱子上消防栓位置不留洞口。
- 管道穿越隔墙、防火墙、幕墙时应做防火封堵, 其耐火极限大于3小时; 穿越防火墙处的保温材料应采用不燃性材料。
- 设在建筑内的自动灭火系统的设备室、通风、空调机房, 应采用耐火极限不低于2.00h的隔墙、1.50h的幕墙和甲级防火门与其它部位隔开。
- 幕墙的窗框、窗侧墙的填充材料应采用不燃性材料, 其耐火极限大于1小时。与每层幕墙、隔墙处的墙体采用防火封堵材料封堵。
- 设备间要求:
 - 除风井、烟井外, 所有设备管井待管道安装后, 应在每层幕墙处采用不低于幕墙耐火极限的不燃材料或防火封堵材料封堵。建筑内的电梯井、管道井与房间、走廊等相连通的孔洞应采用防火封堵材料封堵。
 - 所有的管道井防火门均离墙 (建筑完成面) 200前安装。
 - 各设备管井等预留洞口尺寸及位置, 如本图无反映, 则各设备专业设计图。
 - 水管井靠近水管井时, 水管井内侧墙面应涂刷20厚的聚合物水泥防水涂料 (I型) 作防水处理。
 - 所有风井 (包括进风和排风井), 在施工时应按详图进行井内封堵。
 - 发电机细做法详专业公司图纸, 发电机机房、厨房烟道及燃气乙烷风道墙后。

14. 室内精装修工程安装完成后, 其外包装饰由二次装修统一处理。

- 图中电房所有的砌块墙体需经供电部门审核后, 使其耐火极限大于1.5h且防水等级不低于一级。
- 金属构件应采用外敷不燃性材料, 喷涂防火涂料, 使其耐火极限大于1.5h且防水等级不低于一级。
- 防火墙耐火极限不应低于3.00小时, 柱、梁耐火极限不应低于3.00h和2.00h。非承重外墙, 当采用不燃性墙体时, 其耐火极限不应低于1.00h, 楼梯间和电梯井的墙, 当采用不燃性墙体时, 其耐火极限不应低于2.00h, 疏散走道两侧的隔墙和房间隔墙, 当采用不燃性墙体时, 其耐火极限分别不应低于1.00h和0.75h。
- 无牌电扶梯及扶手做法参13ZJ301(6/19)和(7/17), 无牌电扶梯入口均设置高900mm横执把手和门下安装350mm高防护板, 做法参13ZJ301(27/28), 无牌电扶梯做法参13ZJ301(43/43), 无牌电扶梯入口及无牌电扶梯卫生间室内外高差, 且≥15mm, 高差应以斜面过渡。
- 图示医疗用房 (除病房) 内洗手盆的位置仅供参考, 具体待二次装修定; 凡护士站、接待处、玻璃隔断或平面中未标门窗号等位置做法待二次装修定。
- 图示家具及室内花槽的布置仅供参考, 具体待二次装修处理。
- 如无特殊说明, 工程二次设计内容 (包括建筑、设备、装修专业) 应由专业公司设计、施工, 本图仅作参考。
- 层间、室内墙面、楼地面做法参(9/19)和(10/19)和(11/19)和(12/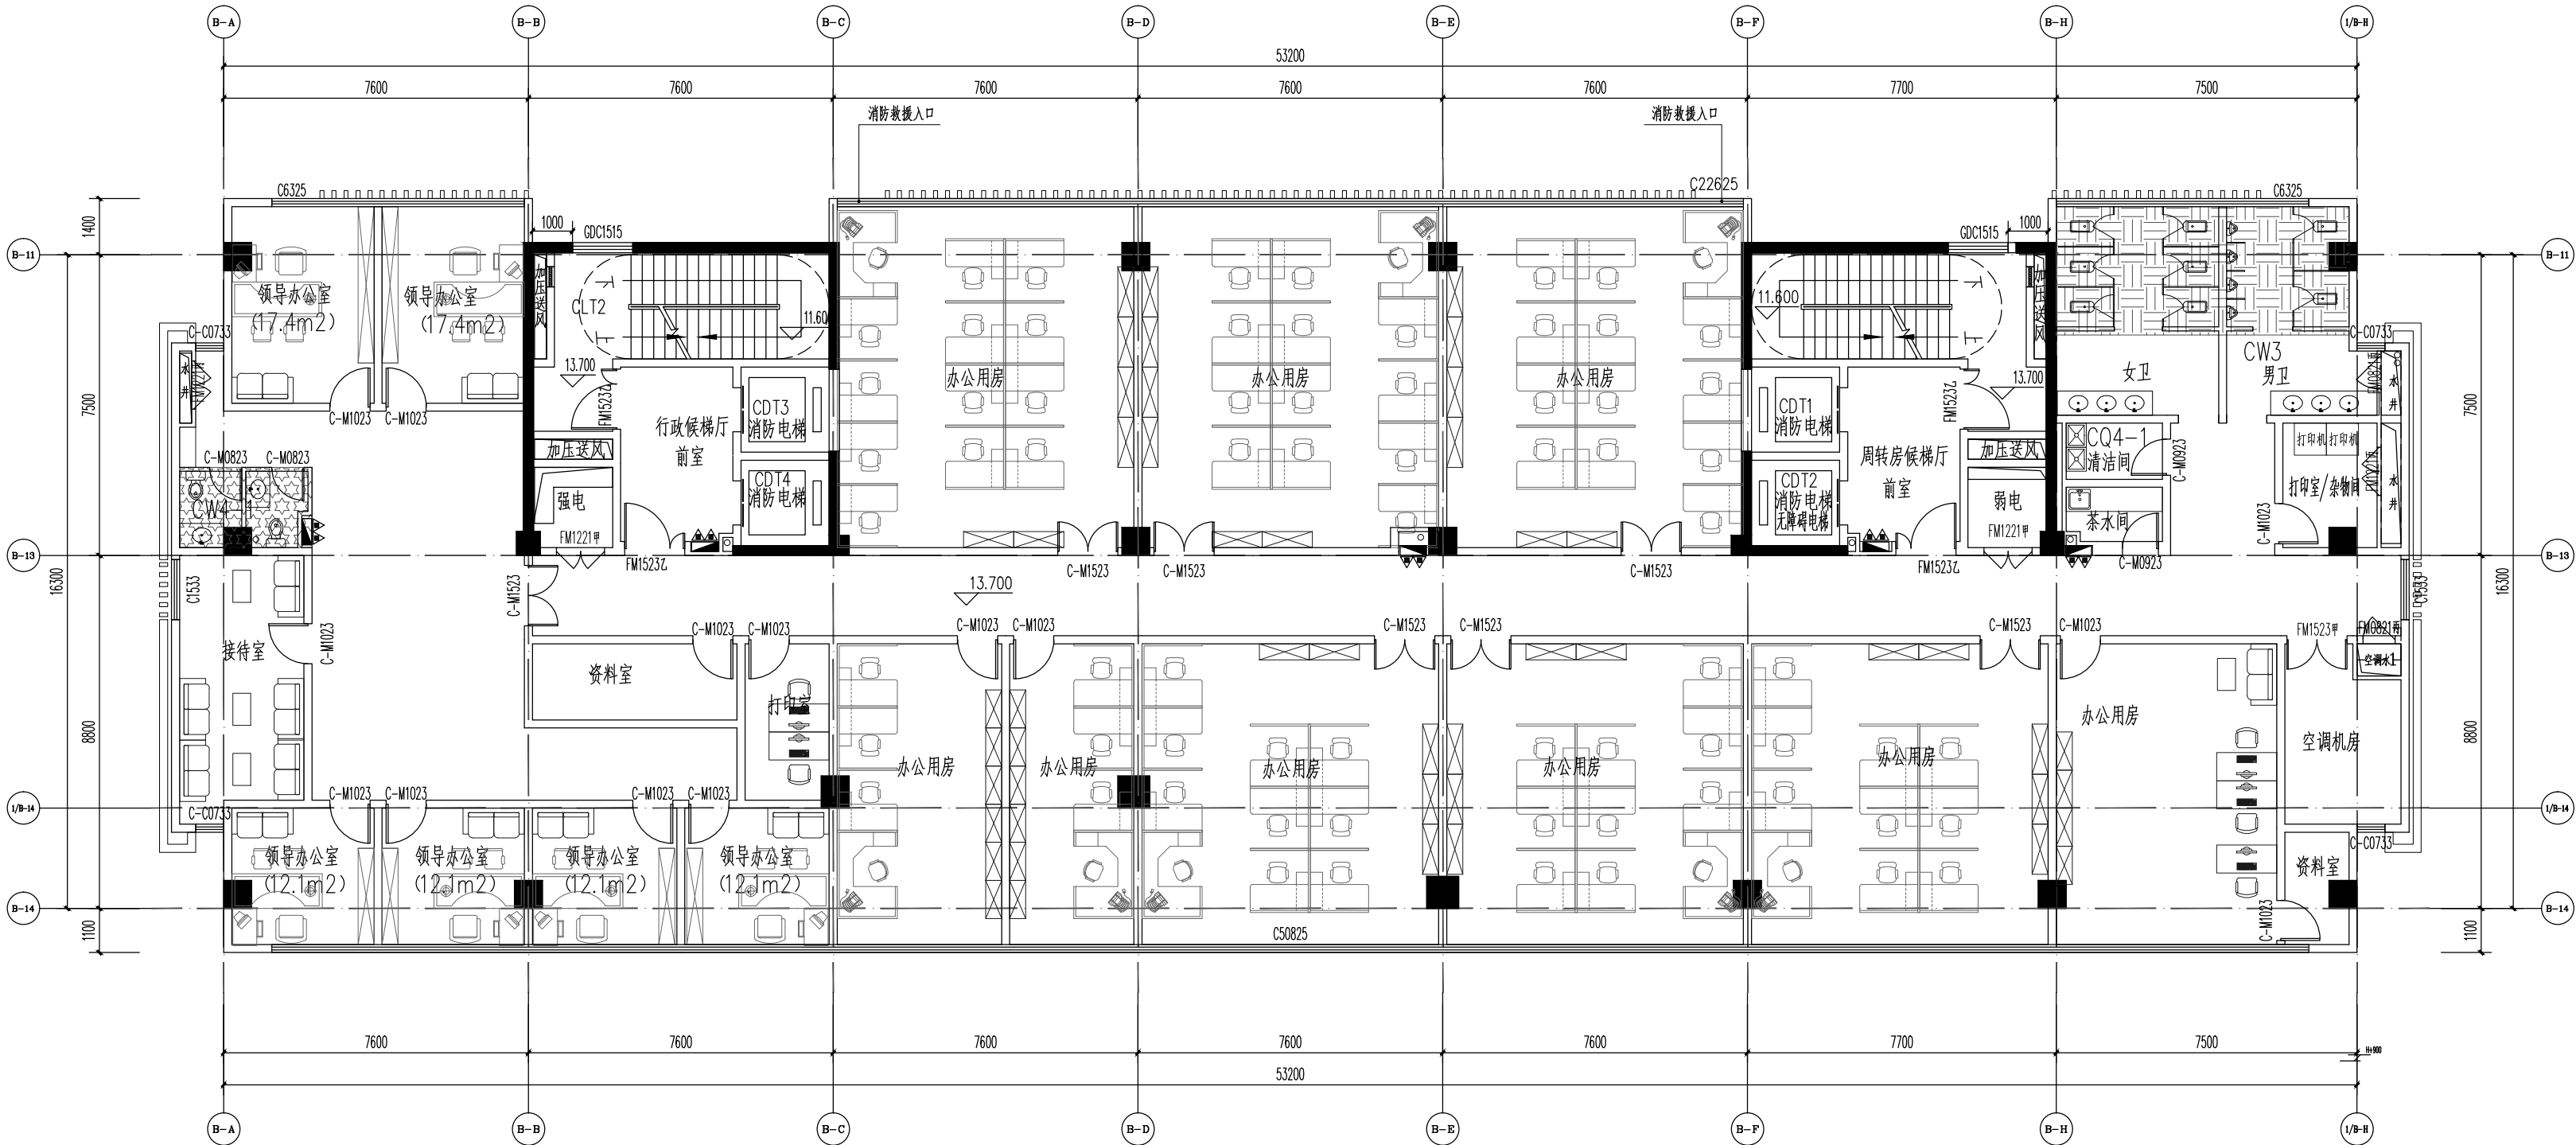

四层平面图 1:150
(行政办公)

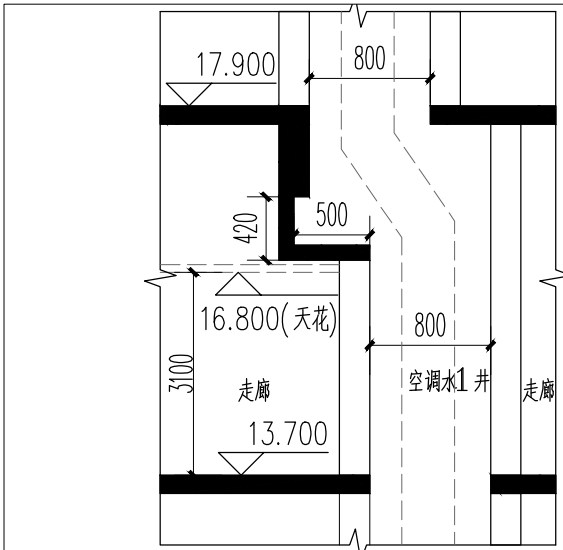


①空调水1井转换做法大样

说明:

- 凡平面中尺寸标注未及详细处, 必须参照后部分图例进行施工。
- 图中标高±0.000 和 1985 国家高程系统标高 21.5; 室外路标高为绝对标高; 图中标高均以米为单位, 其余尺寸均以毫米为单位。其他标高带 () 为结构标高。
- 内隔墙: 管井维护墙体采用 100 厚轻质实心复合墙板, 砖砌电管井道维护墙体为 240 厚灰砂砖, 其余墙体如无特殊说明均为 100 或 200 厚加气混凝土砌块。
- 图中卫生间 (除无障碍卫生间外)、盥洗间、污洗间、清洁间、茶水间标高均比 ±0.015 (4 为相应建筑楼层完成面标高), 并以 1% 的坡度坡向地漏; 凡室外标高均比其相应的室内标高低 0.015, 并以 2% 的坡度坡向地漏。
- 门洞定位如无尺寸注明, 均为单樘、柱距 100 安装。混凝土柱出门框 < 200 的采用素混凝土柱。
- 除首层外, 外窗临空且窗台距室内地面高度小于 0.8m 时采用 900 高护栏杆, 做法参 11J401 (28/34), 如二次装修有栏杆图纸, 则采用装修图纸做法。
- 与主面窗或幕墙呈垂直关系的幕墙, 其与窗或幕墙型材立柱在相接处的端部须有构造柱, 在截面尺寸为墙宽 × 200, 具体结构详说明。幕墙与窗之间用耐火极限不低于 1.00h 的不燃保温材料严密填充, 具体详幕墙公司图例。

- 图示 为防火、水立管, 为雨水口或地漏位置仅供参考, 具体详详大样。
- 除特殊标注外, 消防栓间距为 800 (宽) × 2000 (高), 底商相应地漏板 (建筑完成面) 100mm, 遇火灾后墙体厚度 100, 满足耐火极限 2 小时要求。柱上消防栓栓头位置不置留洞口。
- 管道穿过隔墙、防火墙、幕墙时应做防火封堵, 其耐火极限大于 3 小时; 穿过防火墙的保温材料应采用不燃保温材料。
- 设在建筑内的自动灭火系统的设备室、通风、空调机房, 应采用耐火极限不低于 2.00h 的隔墙, 1.50h 的楼板和甲级防火门与其它部位隔开。
- 幕墙的窗框、窗间墙的填充材料应采用不燃保温材料, 其耐火极限大于 1 小时。与每层楼板、隔墙处的缝隙应采用防火封堵材料封堵。
- 设备管井要求:
 - 除风井、烟井外, 所有设备管井待管道安装后, 应在每层楼板处采用不低于楼板耐火极限的不燃材料或防火封堵材料封堵。建筑内的电缆井、管道井与房间、走道等相连接处的孔洞应采用防火封堵材料封堵。
 - 所有的管道井防火门均离地 (建筑完成面) 200 高安装。
 - 各设备管井等预留洞口尺寸及位置, 如未图无反映, 则详各专业设计图例。
 - 水管井靠近电管井时, 水管井内侧墙面应设置耐火 2 小时的聚合物水泥防水涂料 (1 厚) 作防水处理。
 - 所有风井 (包括送风井和排风井), 在施工时应设耐火 2 小时的防火封堵。
 - 发电机烟道做法详专业公司图例, 发电机排烟、厨房排烟及燃气灶具排烟做法详。

- 室内明露立管待安装完毕后, 其外包饰由二次装修统一处理。
- 图中电房所有的砌块墙体需等供电部门审批后方可砌筑。其余设备房墙体应在设备安装后砌筑。
- 金属构件应采用外敷不燃保温材料, 喷涂防火涂料, 使其耐火极限大于 1.5h 且防火等级不低于一级。
- 耐火极限大于 3.00 小时, 柱、梁其耐火极限不应低于 3.00h 和 2.00h。非承重的外墙, 当采用不燃性墙体时, 其耐火极限不应低于 1.00h, 楼梯间和电梯井的墙, 当采用不燃性墙体时, 其耐火极限不应低于 2.00h, 疏散走道两侧的隔墙和房间隔墙, 当采用不燃性墙体时, 其耐火极限不应低于 1.00h 和 0.75h。
- 无牌电井道及表手做法参 13ZJ301 (6/17), 无牌电井入口均设置 900mm 橡胶把手和门扇下方安装 350mm 高防火板, 做法参 13ZJ301 (27/28), 无牌电井电井做法参 13ZJ301 (43/43), 无牌电井入口及无牌电井卫生间应有室外高差, 且 ≥ 15mm, 高差应以斜面过渡。
- 图示医疗用房 (除病房) 内洗手盆的位置仅供参考, 具体待二次装修; 凡护士站、接待处、玻璃隔断或平面中未标明门留号等位置做法待二次装修处理。
- 图示家具及柜台花槽的布置仅供参考, 具体待二次装修处理。
- 如无特殊说明, 图中线号内容 (包括建筑、设备、装修专业) 应由专业公司设计、施工, 本图仅供参考。
- 屋面、室内楼面、地面面层做法参 9 (9/10) (10/10) (11/12) (12/13) (13/14) 1167) (1167/1

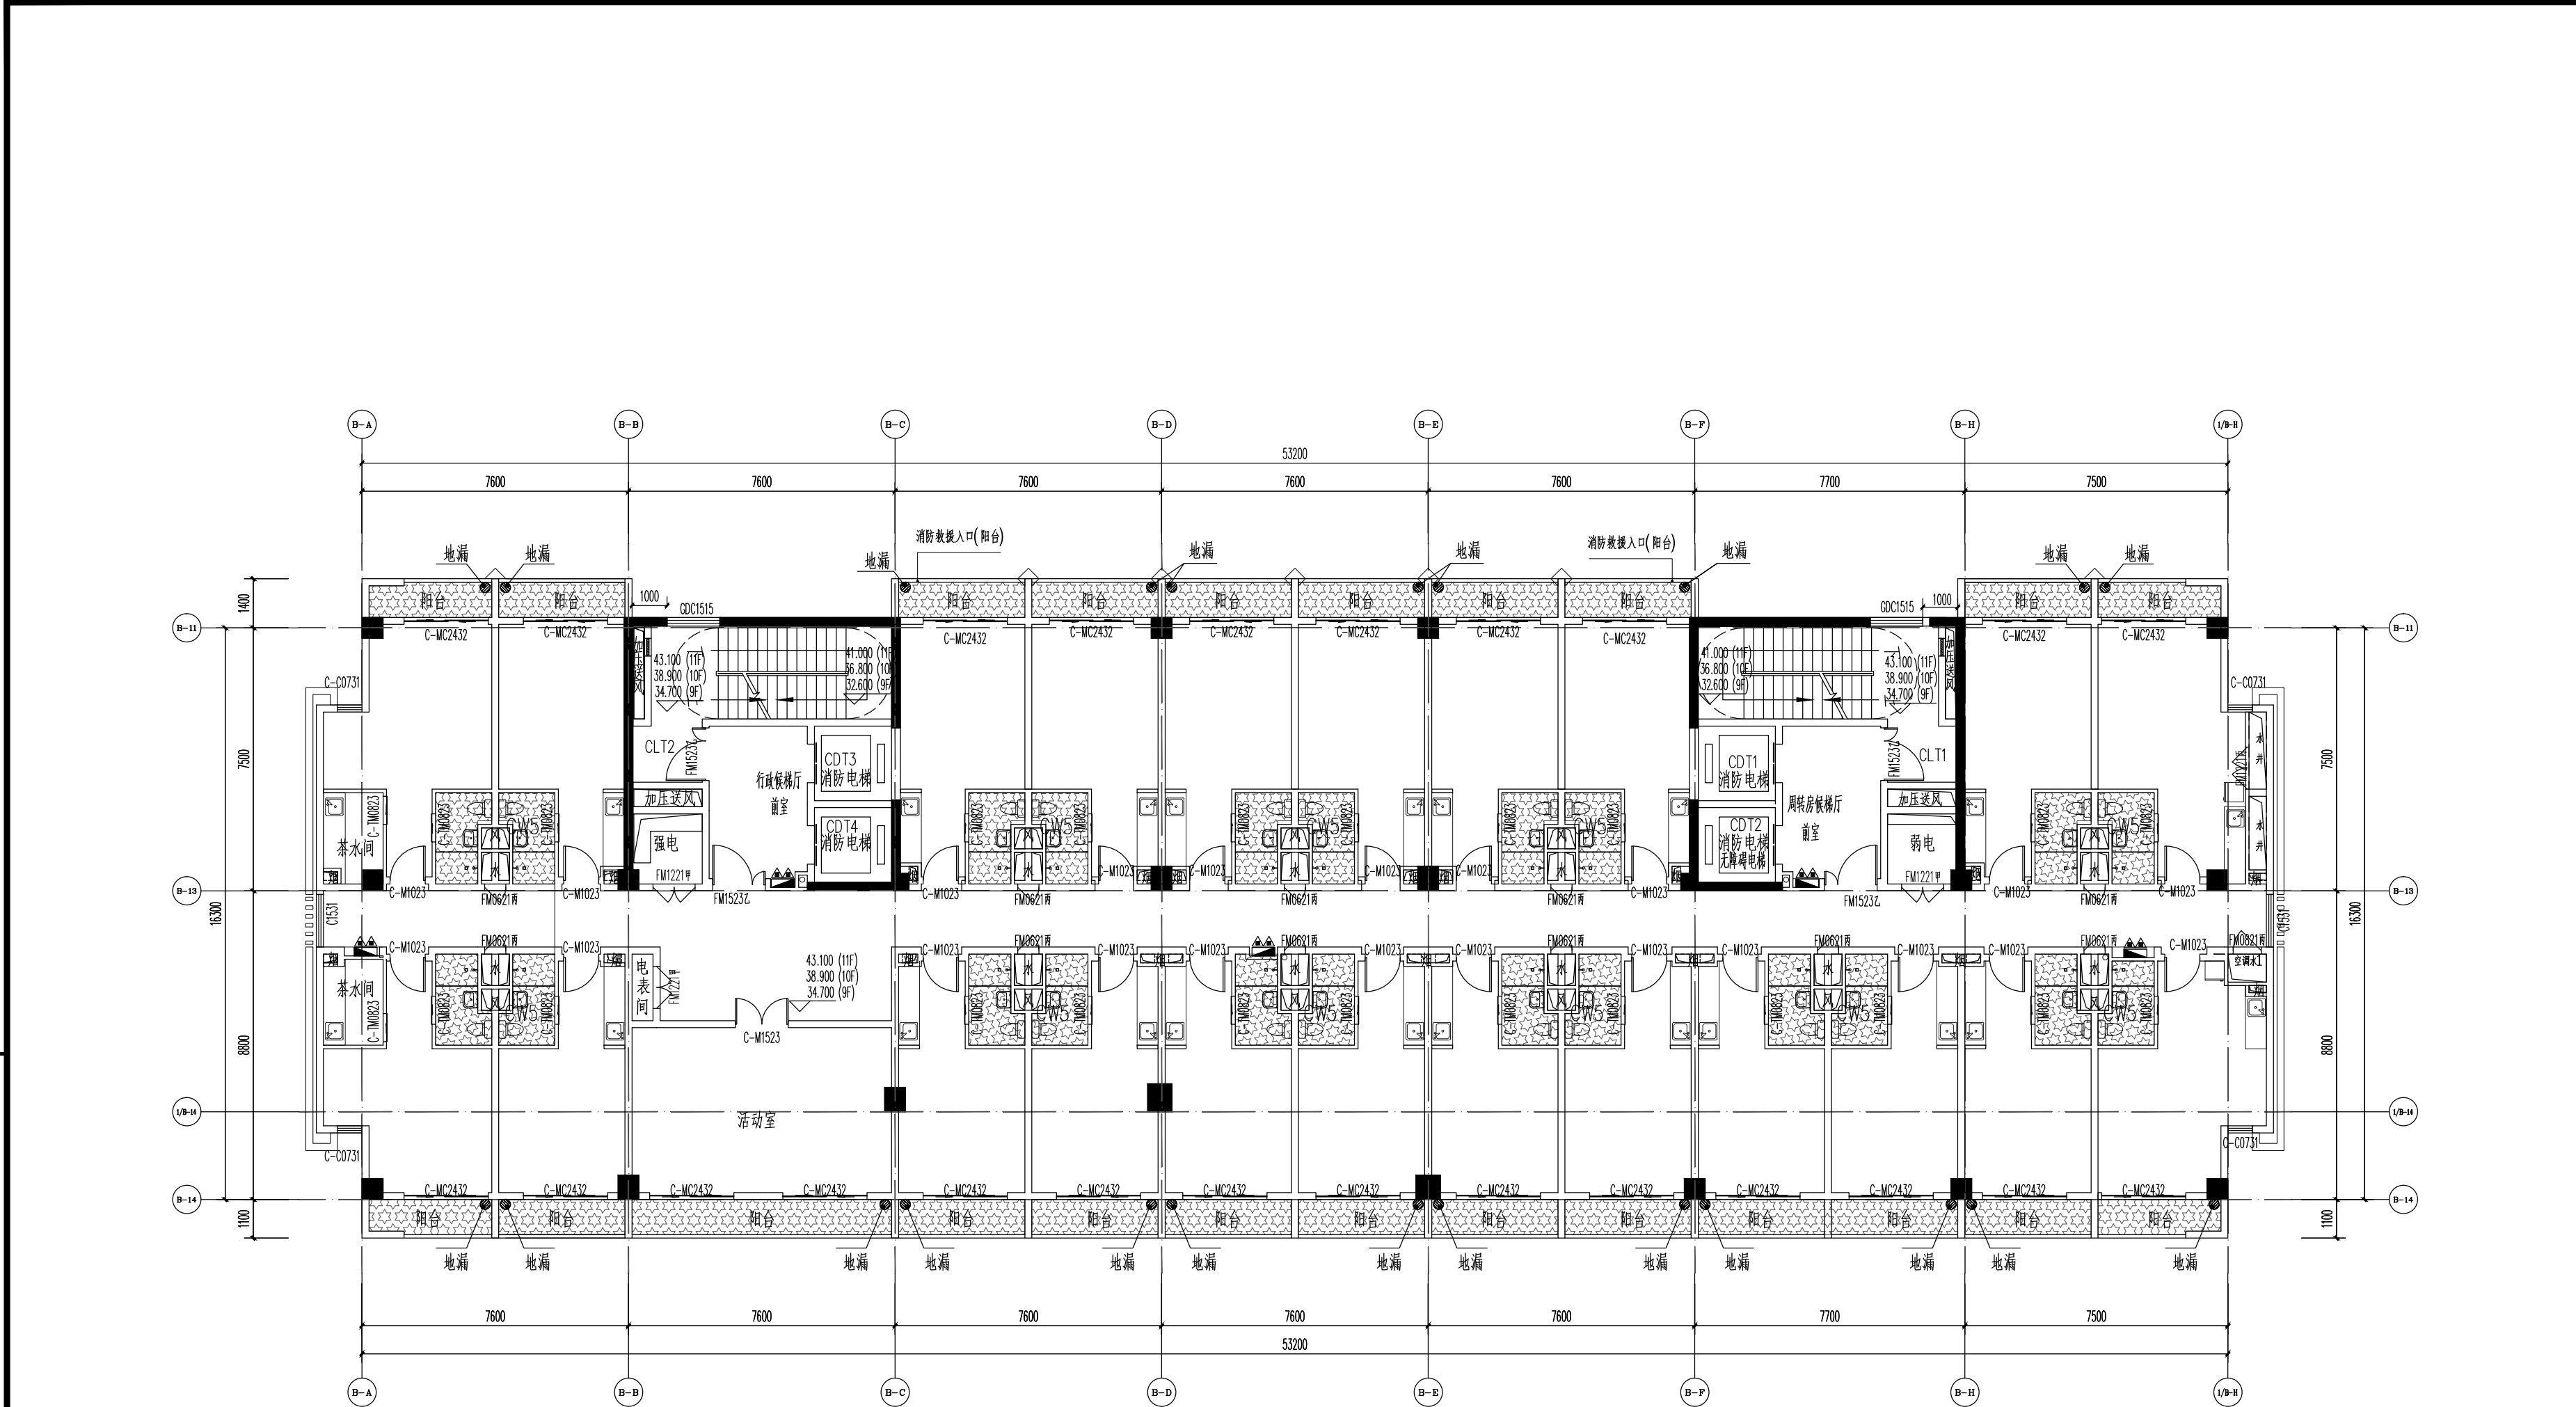


九~十一层平面图 1:150
(医疗值班用房)


说明:
1. 凡平面中尺寸标注未及详细处, 必须参照相应部分详图家引进行施工。
2. 图中标高±0.000为1985国家高程系统标高21.5; 室外标高为绝对标高; 图中标高均以米为单位, 其尺寸均以毫米为单位。其他标高带() 为结构标高。
3. 内隔墙、管井维护墙体采用100厚轻质实心复合墙板, 砌体电梯井维护墙体为240厚灰砂砖, 其余墙体和无特殊说明均为100或200厚加气混凝土砌块。
4. 图中卫生间(除无障碍卫生间外)、走廊间、污洗间、道洗间、配餐间、茶水间标高均±0.015 (H为相应楼层完成面标高), 并以1%的坡度坡向地漏; 凡室外平台标高均比其相应的室内标高低0.015, 并以2%的坡度坡向地漏。
5. 门洞定位如无尺寸注明, 均为单樘, 柱边100安装。混凝土柱边门洞<200的四周采用混凝土制。
6. 除首层外, 外窗临空且距室内地面高度小于0.8m时窗设900高防护栏杆, 做法参11ZJ401(29/34), 如二次装修有栏杆图则, 则采用装修图纸做法。
7. 与立面图或幕墙呈垂直关系的是, 其与窗框或幕墙型材立柱相连接的端端均有构造柱, 在截面尺寸为墙宽×200, 具体详结构说明。幕墙与窗之间用耐火极限不低于1.00h的不燃材料严密填实, 具体详幕墙公司图则。

8. 图示 消防栓 来立管, 为雨水口或地漏位置仅供参考, 具体详水施。
9. 除特殊标注外, 消防栓管尺寸800(宽)×2000(高), 底面和应贴地板(建筑完成面)100mm, 遇火后墙体厚度100, 满足耐火极限2小时要求。柱上消防栓位置不留洞口。
10. 普通穿墙隔墙、防火门、幕墙时应做防火封堵, 其耐火极限大于3小时; 穿墙防火封堵的保温材料应采用不燃材料。
11. 设在建筑内的自动灭火系统的设备室、通风、空调机房, 应采用耐火极限不低于2.00h的隔墙、1.50h的幕墙和甲级防火门与其它部位隔开。
12. 幕墙的窗框、窗间墙的填充材料应采用不燃材料, 其耐火极限大于1小时。与每层楼板、隔墙处的缝隙应采用防火封堵材料封堵。
13. 设备管井要求:
(1) 除风井、烟井外, 所有设备管井待管道安装后, 应在每层楼板处采用不低于楼板耐火极限的不燃材料或防火封堵材料封堵。建筑内的电梯井、管道井与房间、走道等相通的孔洞应采用防火封堵材料封堵。
(2) 所有的管道井防火门均离墙(建筑完成面)200安装。
(3) 各设备管井等预留洞口尺寸及位置, 如本图无反映, 则各设备专业设计图则。
(4) 水管井靠近水管井时, 水管井内侧墙面应涂刷耐火2厚的聚合物水泥防水涂料(Ⅰ型)作防水处理。
(5) 所有风井(包括进风井和排风井), 在施工时应按图则进行井内封堵。
(6) 发电机排烟管专业公司图则。发电机排烟、厨房排烟及采暖排烟风道封堵后。

14. 室内精装修工程设备安装完成后, 其外包装饰二次装修统一处理。
15. 图中电话房所有的砌块墙体需用等电位门接地后方可砌筑。其余设备房墙体应在设备安装后砌筑。
16. 金属构件应采用不燃材料, 喷涂防火涂料, 喷涂防火涂料, 使其耐火极限大于1.5h且防火等级不低于一级。
17. 防火门耐火极限不应低于3.00小时, 柱、梁其耐火极限不应低于3.00h和2.00h。非承重外墙, 当采用不燃性墙体时, 其耐火极限不应低于1.00h, 楼梯间和电梯井的墙, 当采用不燃性墙体时, 其耐火极限不应低于2.00h, 疏散走道两侧的隔墙和房间隔墙, 当采用不燃性墙体时, 其耐火极限分别不应低于1.00h和0.75h。
18. 无障碍通道及扶手做法参13ZJ301(6/19)~(7/17), 无障碍入口均设置高900mm横执把手和门扇下方安装350mm高防护板, 做法参13ZJ301(27/28), 无障碍电梯做法参13ZJ301(43/43), 无障碍入口及无障碍卫生间应有室内外高差, 且≥15mm, 高差应以斜面过渡。
19. 图示医疗用房(除病房)内洗手盆的位置仅供参考, 具体待二次装修设计; 凡护士站、接待处、玻璃隔断或平面中未标门窗号等位置做法待二次装修设计。
20. 图示家具及室内花槽的布置仅供参考, 具体待二次装修设计。
21. 如无特殊说明, 二次装修设计内容(包括装修、设备、装修专业)应由专业公司设计、施工, 本图仅作参考。
22. 屋面、室内地面、墙体面及吊顶做法参(9/19)~(10/19), 吊顶做法参(11/19)~(12/19), 吊顶做法参(13/19)~(14/19)。

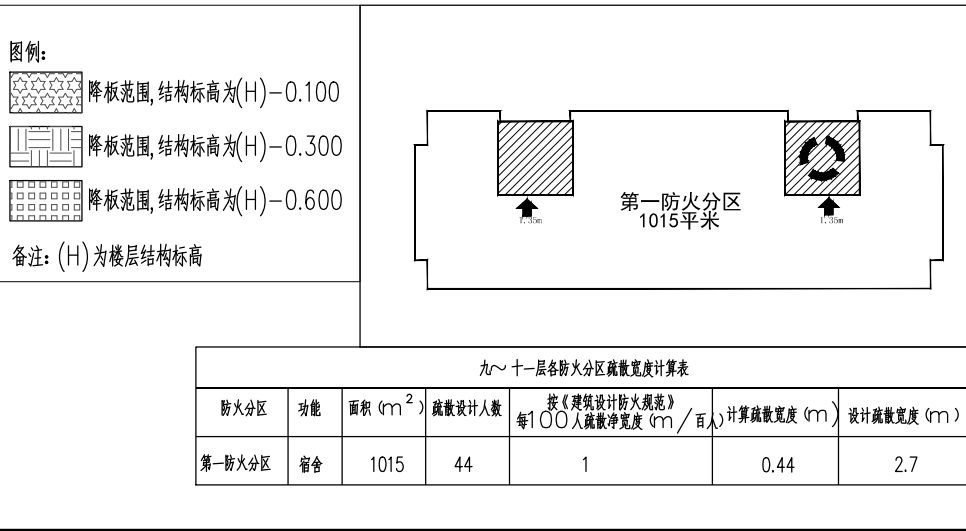

专业会签区 Countersignature of Disciplines		
总图 Plan		
建筑 Arch.		
结构 Stru.		
给排水 W.S.D.		
暖通 H.V.A.C.		
强电 Strong Elec.		
弱电 Weak Elec.		
人防 C.A.D.		
版本号 Mark	日期 Date	修改内容 Description
 广州市城市规划勘测设计研究院 GUANGZHOU URBAN PLANNING DESIGN & SURVEY RESEARCH INSTITUTE www.gzpi.com.cn 地址：广州市建设大马路10号珠江规划大厦		
□城乡规划编制证书号：甲级 [建]城规编(141196)		
□建筑工程专业设计证书号：甲级 A144000133		
□市政行业(给水工程、排水工程、道路工程、桥梁工程)专业设计证书号：甲级 A144000133		
□风景园林工程设计专项证书号：甲级 A144000133		
□工程勘察综合类证书号：甲级 B144000133		

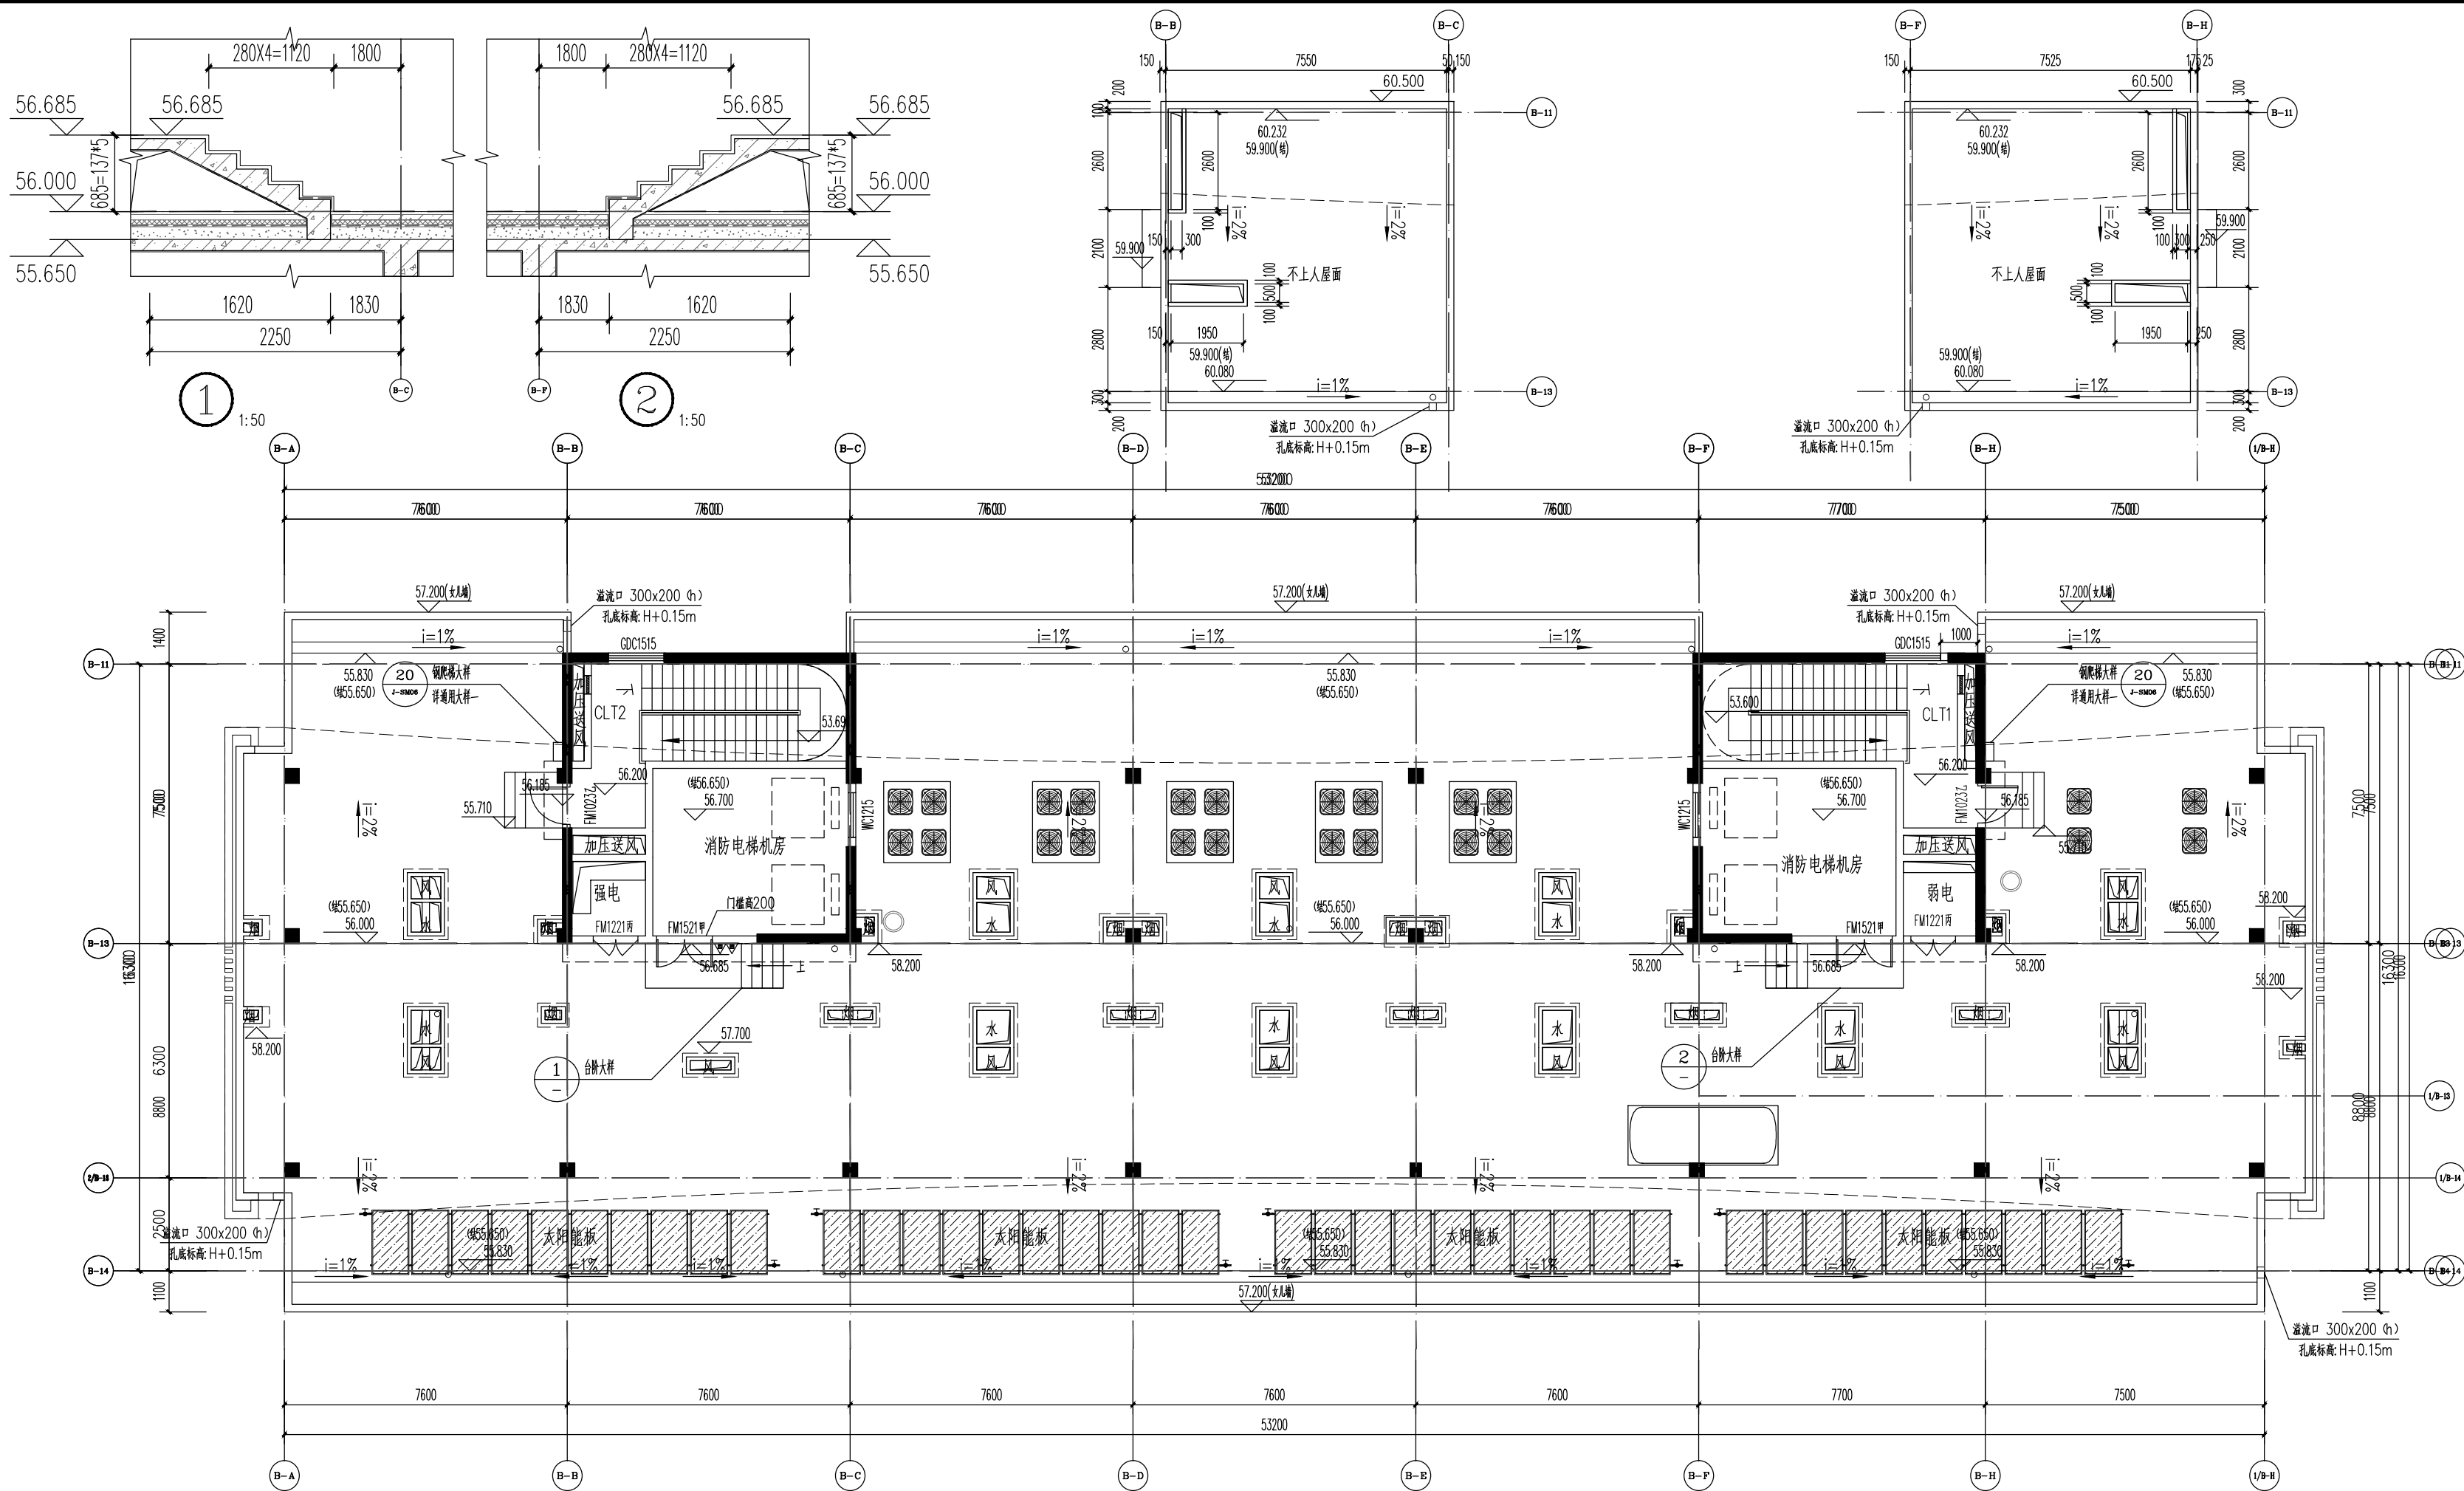

屋顶平面图 1:150


说明:

1. 凡平面中尺寸标注未及详知处, 必须参照相应部分详图进行施工。
2. 图中标高±0.000为1985国家高程系统基准标高; 室外标高为绝对标高; 图中标高均以米为单位, 其余标高均以厘米为单位。
3. 内隔墙、管井维护墙均采用100厚轻质复合墙板, 砌体电梯井维护墙为240厚灰砂砖, 其余墙体和无特殊说明均为100或200厚加气混凝土块。
4. 图中卫生间(除无障碍卫生间外)、盥洗间、污洗间、淋浴间、配餐间、茶水间标高均±0.015(±0.015为相应楼层完成面标高), 并以1%的坡度找向地漏。
5. 门洞定位如无尺寸注明, 均为轴线, 混凝土过门梁<200的周圈采用混凝土。
6. 除首层外, 外窗临空且窗台室内地面高差小0.8m时窗台900高防护栏杆, 做法参11J401(24)~(26), 如二次装修有栏杆图则, 则采用装修图做法。
7. 与立面墙或幕墙呈垂直关系的是墙, 其与窗或幕墙或玻璃幕墙柱相连接的墙端均有构造柱, 在截面图中为墙宽×200, 具体详结构说明。幕墙与窗之间用耐火玻璃不低于1.00h的不燃材料严密密封, 具体详幕墙公司图则。

8. 图示: 消防栓、水立管、为雨水口或地漏位置仅供参考, 具体详水施。
9. 除特殊标注外, 消防栓间距为800(宽)×2000(高), 底离相应楼地板(建筑完成面)100mm, 通火后墙体厚度100, 满足耐火极限2小时要求。柱上的消防栓位置不留洞口。
10. 管道穿过隔墙、防火墙、幕墙时应做防火封堵, 其耐火极限大于3小时; 穿过防火墙处的保温材料应采用不燃材料。
11. 设在建筑内的自动灭火系统的设备室、通风、空调机房, 应采用耐火极限不低于2.00h的幕墙和甲级防火门与其它部位隔开。
12. 幕墙的窗框、窗扇的填充材料应采用不燃材料, 其耐火极限大于1小时。与幕墙板、幕墙处的接缝应采用防火封堵材料封堵。
13. 设备管井要求:
 - (1) 除风井、烟井外, 所有设备管井待管道安装后, 应在每层楼板处采用不低于耐火极限的不燃材料或防火封堵材料封堵。建筑内的电梯井、管道井与房间、走廊等相连通的孔洞应采用防火封堵材料封堵。
 - (2) 所有的管道井防火门均离墙(建筑完成面)200安装。
 - (3) 各设备管井等预留洞口尺寸及位置, 如本图无反映, 则各设备专业设计图则。
 - (4) 水管井靠近水管井时, 水管井内侧墙面应涂刷20厚的聚合物水泥防水涂料(Ⅰ型)作防水处理。
 - (5) 所有风井(包括进风井和排风井), 在施工时应详细进行防火封堵。
 - (6) 发电机机房做法详专业公司图则。发电机机房、厨房烟道及有氨乙烷风道封堵后。

14. 室内厨房工管待安装完后, 其外包套由二次装修统一处理。
15. 图中电话所有的电话墙体需等供电部门审批后方可确定。其余设备房墙体应在设备安装后确定。
16. 金属构件应采用外敷不燃材料, 喷涂防火涂料, 使其耐火极限大于1.5h且防火等级不低于一级。
17. 防火墙其耐火极限不应低于3.00小时, 柱、梁其耐火极限不应低于3.00h和2.00h。非承重外墙, 当采用不燃性墙体时, 其耐火极限不应低于1.00h, 楼梯间和电梯井的墙, 当采用不燃性墙体时, 其耐火极限不应低于2.00h, 疏散走道两侧的隔墙和房间隔墙, 当采用不燃性墙体时, 其耐火极限不应低于1.00h和0.75h。
18. 无障碍坡道及扶手做法参13ZJ301(19)~(21), 无障碍出入口均设置高900mm横扶扶手和门扇下方安装350mm高防护板, 做法参13ZJ301(27)~(28), 无障碍电梯做法参13ZJ301(43)。无障碍入口及无障碍卫生间应有室内外高差, 且≥15mm, 高差应以斜面过渡。
19. 图示医疗用房(除病房)内洗手盆的位置仅供参考, 具体待二次装修设计, 凡护士站、接待处、玻璃隔断或平面中未标明门窗等位置做法待二次装修设计。
20. 图示家具及室内花槽的布置仅供参考, 具体待二次装修设计。
21. 如无特殊说明, 口二次装修设计内容(包括装修、设备、装修专业)应由专业公司设计、施工, 本图仅作参考。
22. 屋面、室内墙面、楼地面做法详专业公司图则。

专业会签区 Countersignature of Disciplines		
总图 Plan		
建筑 Arch.		
结构 Stru.		
给排水 W.S.D.		
暖通 H.V.A.C.		
强电 Strong Elec.		
弱电 Weak Elec.		
人防 C.A.D.		
版本号 Mark	日期 Date	修改内容 Description
广州市城市规划勘测设计研究院 GUANGZHOU URBAN PLANNING DESIGN & SURVEY RESEARCH INSTITUTE www.gzpi.com.cn 地址：广州市建设大马路10号珠江规划大厦 □城乡规划编制证书号：甲级 [建]城规编(141196) □建筑工程专业设计证书号：甲级 A144000133 □市政行业(给水工程、排水工程、道路工程、桥梁工程)专业设计证书号：甲级 A144000133 □风景园林工程设计专项证书号：甲级 A144000133 □工程勘察综合类证书号：甲级 B144000133		
注册师签章区		
项目负责人 Proj. Dir.	胡展鸿	
	张庆宁	
审 定 Approve	张庆宁	
审 核 Review	黎 明	
初审/校对 Check	黄凯昕	
专业负责人 Discipline Dir.	黄凯昕	
	郑海砾	
	周 巧	
	郭 丹	
设 计 Design		
制 图 Drawer		
建 设 单 位 Client	广州市增城区公共建设项目管理办公室	
业 主 单 位 Client	广州市增城区妇幼保健院	
工 程 名 称 Project	广州市妇女儿童医疗中心增城院区项目 —— 周转楼	
图 纸 名 称 Title	屋顶平面图	
设计阶段 Drawing Status	施工图	
设计部门 Department	建筑一所	工程编号 Project No.
专 业 Discipline	建筑	图 号 Drawing No.
版 本 Rev.	C	日 期 Date
电子文件名 File Name	2019.08.20	
版权所有，未经授权，不得复制。 ALL RIGHTS RESERVED.		

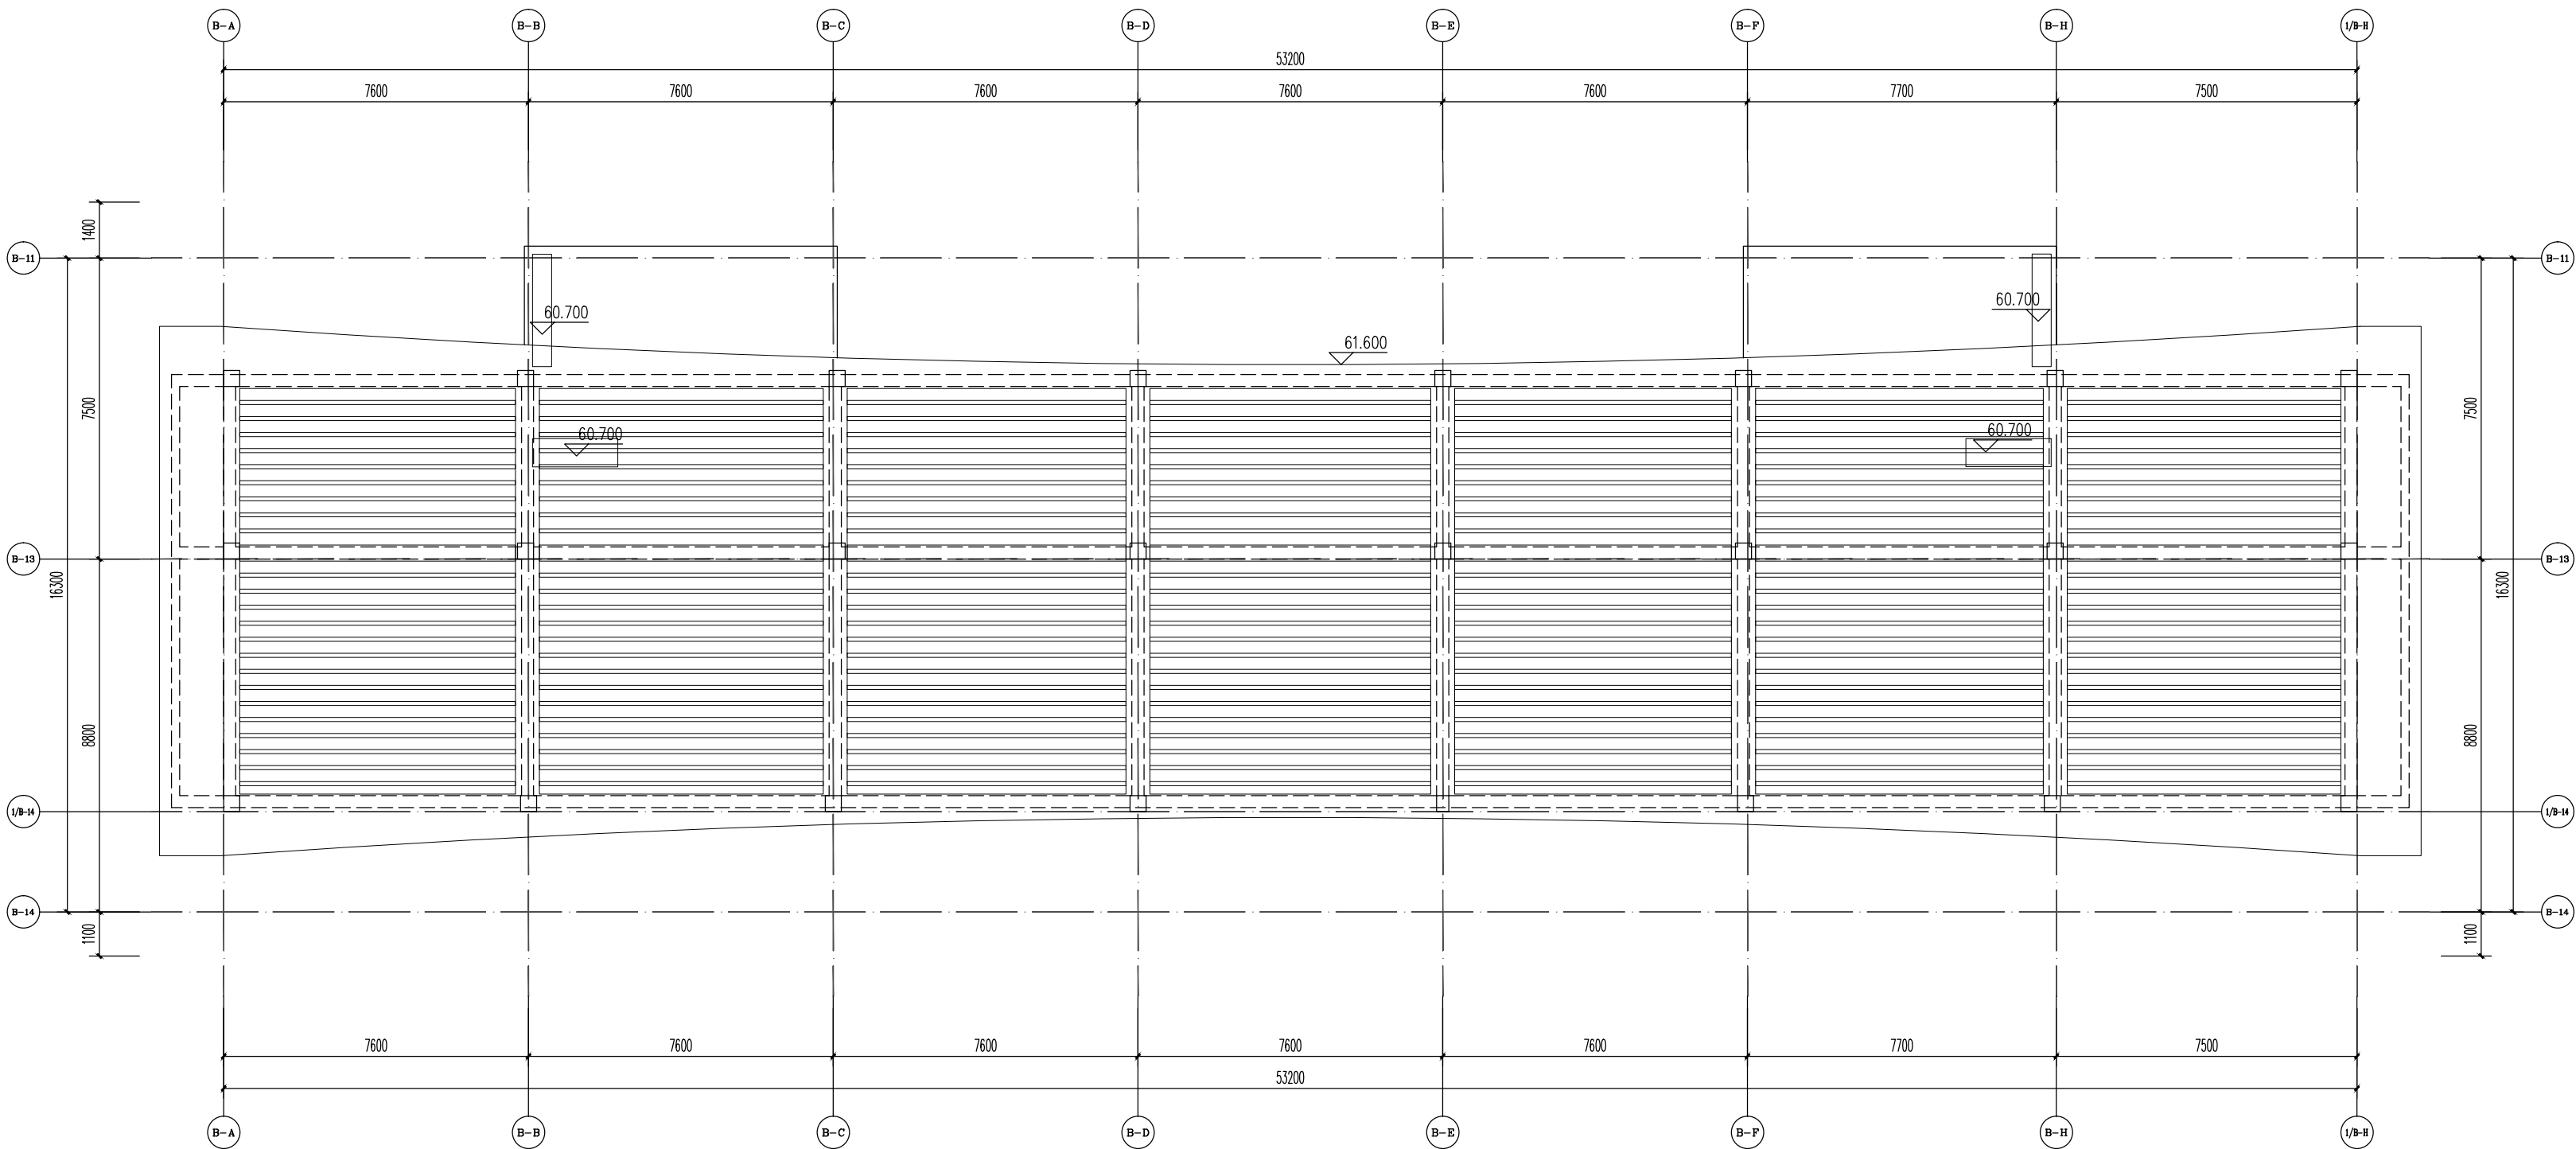

屋架层平面图 1:100

专业会签区
Countersignature of Disciplines

总图 Plan		
建筑 Arch.		
结构 Stru.		
给排水 W.S.D.		
暖通 H.V.A.C.		
强电 Strong Elec.		
弱电 Weak Elec.		
人防 C.A.D.		

版本号 Mark	日期 Date	修改内容 Description
-------------	------------	---------------------

 广州市城市规划勘测设计研究院
GUANGZHOU URBAN PLANNING
DESIGN & SURVEY RESEARCH INSTITUTE
www.gzpi.com.cn
地址：广州市建设大马路10号珠江规划大厦
□城乡规划编制证书号：甲级 [建]城规编(141196)
□建筑工程专业设计证书号：甲级 A144000133
□市政行业(给水工程、排水工程、道路工程、桥梁工程)专业设计证书号：甲级 A144000133
□风景园林工程设计专项证书号：甲级 A144000133
□工程勘察综合类证书号：甲级 B144000133

注册师签章区

项目负责人 Proj. Dir.	胡展鸿 张庆宁	
审定 Approve	张庆宁	
审核 Review	黎明	
初审/校对 Check	黄凯昕	
专业负责人 Discipline Dir.	黄凯昕 郑海砾	
	周巧	
	郭丹	
设计 Design		
制图 Drawer		

建设单位 Client	广州市增城区公共建设项目管理办公室		
业主单位 Client	广州市增城区妇幼保健院		
工程名称 Project	广州市妇女儿童医疗中心增城院区项目 —— 周转楼		
图纸名称 Title	屋架层平面图		
设计阶段 Drawing Status	施工图		
设计部门 Department	建筑一所	工程编号 Project No.	2017011012A
专业 Discipline	建筑	图号 Drawing No.	J-C-P09
版本 Rev.	C	日期 Date	2019.08.20
电子文件名 File Name			