

广东省施工图数字化审查专用
出图 设计单位：广东华方工程设计有限公司
2026年09月23日确认图纸
审图 机构名称：广州珠江设计咨询有限公司
机构类别：一类 认定书编号：19006
业务范围：一类 房屋建筑（含超限高层）工程；一类 市政基础设施（给水、排水、道路、桥梁、隧道、公共交通、风景园林）工程
有效期至：2027年01月08日
2026年09月29日完成审查

建筑 结构 给排水 电气 暖通 人防

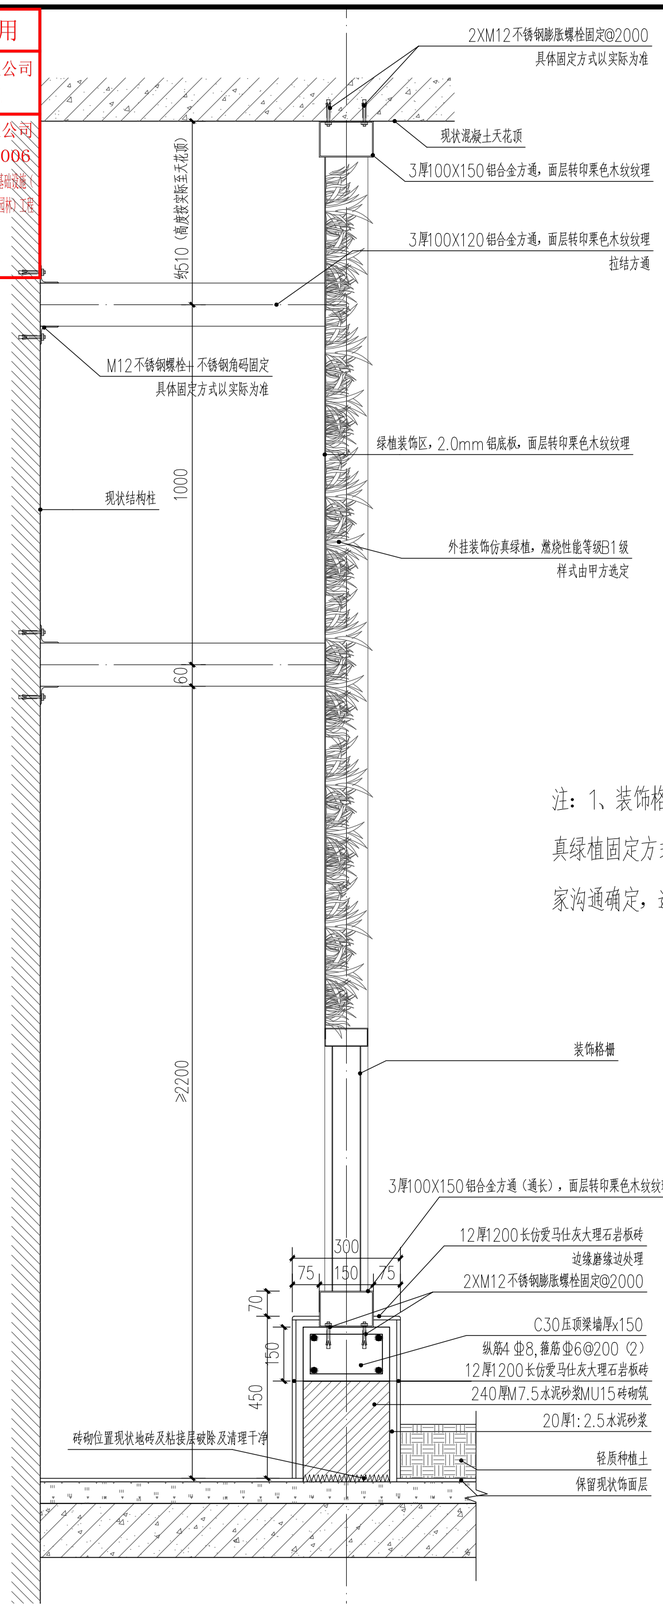

注：1、装饰格式绿植墙部分铝底板需要考虑仿真绿植固定方式，需要提前与专业仿真绿植厂家沟通确定，避免后续仿真绿植无法有效固定。

① 装饰绿植格栅1-1剖面图 1：12

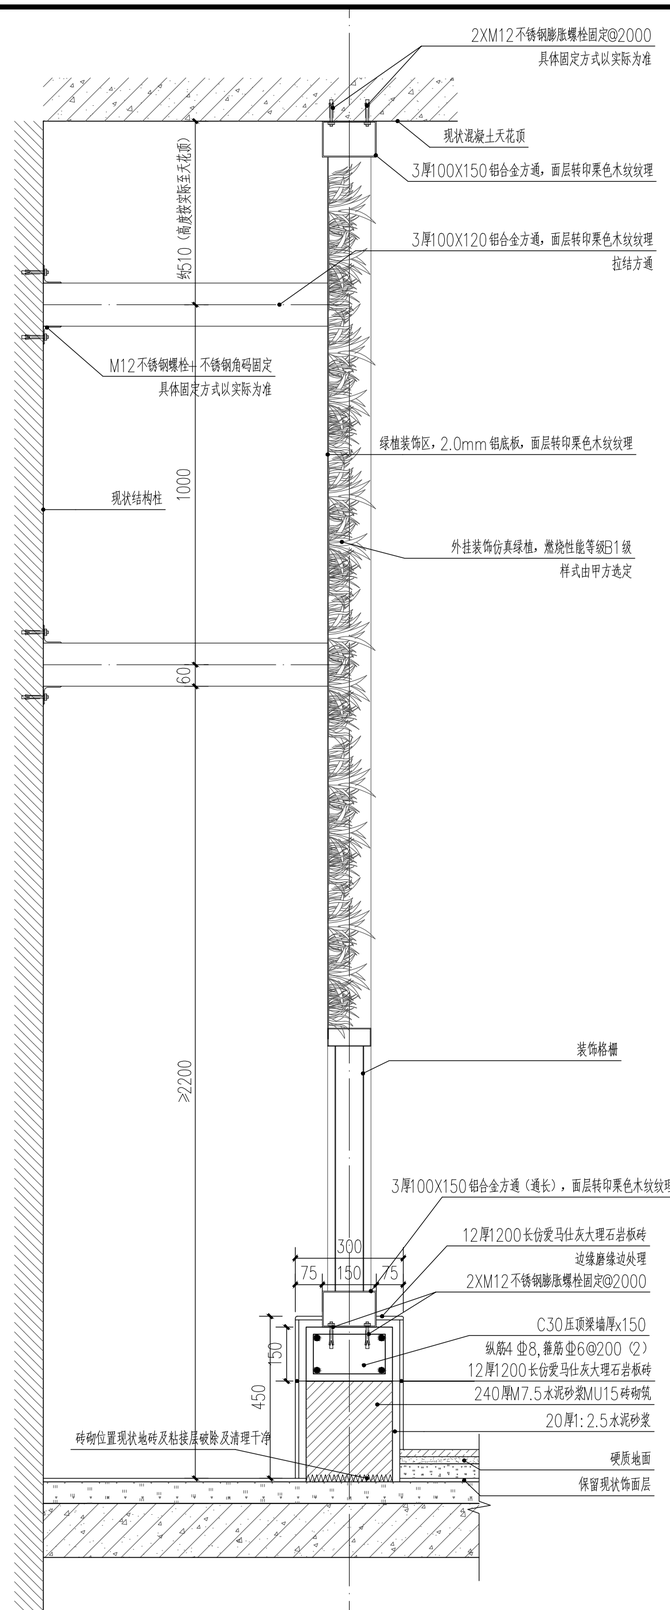

① 装饰绿植格栅2-2剖面图 1：12

附注：

注册章

出图章

广东省建设工程勘察设计出图专用章
单位名称:广东华方工程设计有限公司
业务范围:建筑行业建筑工程甲级
资质证书编号:A144014879
有效期至:2029年10月18日

华方设计 HFARCHITECTS
广东华方工程设计有限公司
建筑工程设计甲级 设计证书编号 A144014879
城乡规划甲级 人防工程设计乙级

审定	陈颖	
审核	李虹	
项目负责人	陈颖	
校对	杨健勇	
专业负责人	杨健勇	
设计	李琦	

建设单位	广州医科大学附属妇女儿童医疗中心
工程名称	珠江新城院区门诊5楼屋面提升改造项目
子项名称	
图纸名称	装饰绿植格栅剖面图

设计号	HFY-Z20261600	设计阶段	园施
专业	园林	图号	J-2.1
版次	第一版	日期	2026.07