

广东省施工图数字化审查专用
出图 设计单位：广东华方工程设计有限公司
2026年09月21日确认图纸
审图 机构名称：广州珠江设计咨询有限公司
机构类别：一类 认定书编号：19006
业务范围：一类 房屋建筑（含超限高层）工程；一类 市政基础设施（给水、排水、道路、桥梁、隧道、公共交通、风景园林）工程
有效期至：2027年01月08日
2026年09月29日完成审查

电气 暖通 人防
建筑 结构 给排水

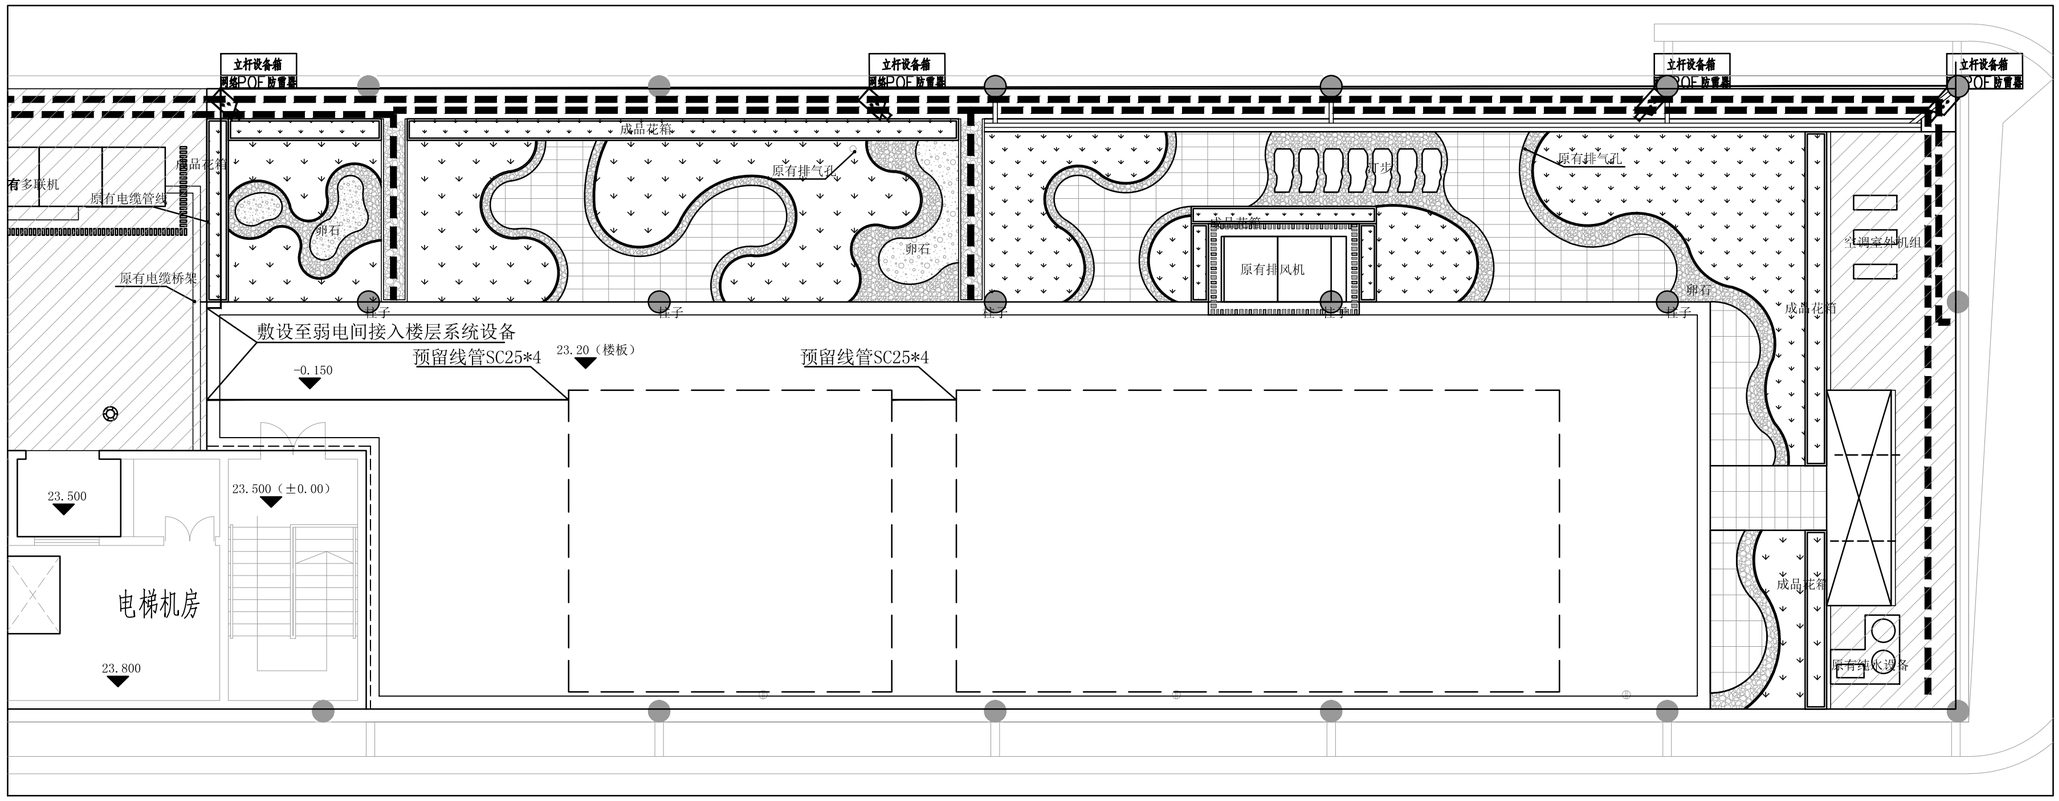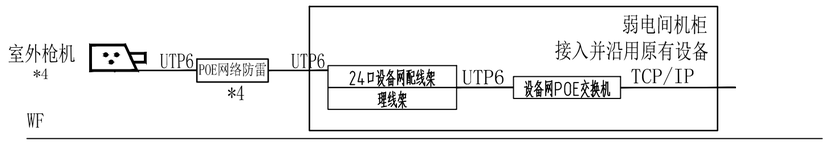


视频安防监控系统图

## 线路敷设方式符号说明：

| | |
|---|---|
| MR | 镀锌金属线槽敷设 |
| JDG | 穿镀锌钢导管敷设 |
| SCE | 线路在吊顶内敷设 |
| WC | 线路暗敷在墙内 |
| FC | 线路暗敷在地面内 |

## 线缆穿镀锌钢管容积表：

| 序号 | 线型 | 线型 | 名称 | JDG20 | JDG25 | 备注 |
|---|---|---|---|---|---|---|
| 1 | UTP6 | ——— | 摄像机线路 | 2 | 3 | 线缆阻燃等级B1级 |

图例/标识：

| 序号 | 图例 | 名称 | 规格 | 线缆 | 单位 | 数量 | 安装方式 | 线管敷设方式 | 备注 |
|---|---|---|---|---|---|---|---|---|---|
| 1 | | 室外枪机 | 400万1/2.7" CMOS ICR日夜型筒型 | UTP6 | 个 | 4 | 立杆或者壁挂安装，距地不低于3.6米 | JDG-WC-JDGE/MR | |

附注：

注册章

出图章

广东省建设工程勘察设计出图专用章
单位名称:广东华方工程设计有限公司
业务范围:建筑行业建筑工程甲级
资质证书编号:A144014879
有效期至:2029年10月18日

华方设计 HFARCHITECTS
广东华方工程设计有限公司
建筑工程设计甲级 设计证书编号 A144014879
城乡规划甲级 人防工程设计乙级

| | | |
|---|---|---|
| 审定 | 陈颖 | |
| 审核 | 蔡湃 | |
| 项目负责人 | 陈颖 | |
| 校对 | 张悦欣 | |
| 专业负责人 | 吕辉 | |
| 设计 | 姚映彤 | |

| | |
|---|---|
| 建设单位 | 广州医科大学附属妇女儿童医疗中心 |
| 工程名称 | 珠江新城院区门诊5楼屋面提升项目 |
| 子项名称 | |
| 图纸名称 | 室外安防施工图 |

| | | | |
|---|---|---|---|
| 设计号 | HFY-Z20261600 | 设计阶段 | 施工图 |
| 专业 | 智能化 | 图号 | ZN-01 |
| 版次 | 第一版 | 日期 | 2026.07 |