

广东省施工图数字化审查专用
出图 设计单位：广东华方工程设计有限公司
2026年09月21日确认图纸
审图 机构名称：广州珠江设计咨询有限公司
机构类别：一类　认定书编号：19006
业务范围：一类 房屋建筑（含超限高层）工程、一类 市政基础设施（给水、排水、道路、桥梁、隧道、公共交通、风景园林）工程
有效期至：2027年01月08日
2026年09月29日完成审查

电气 暖通 防人
建筑 结构 给排水

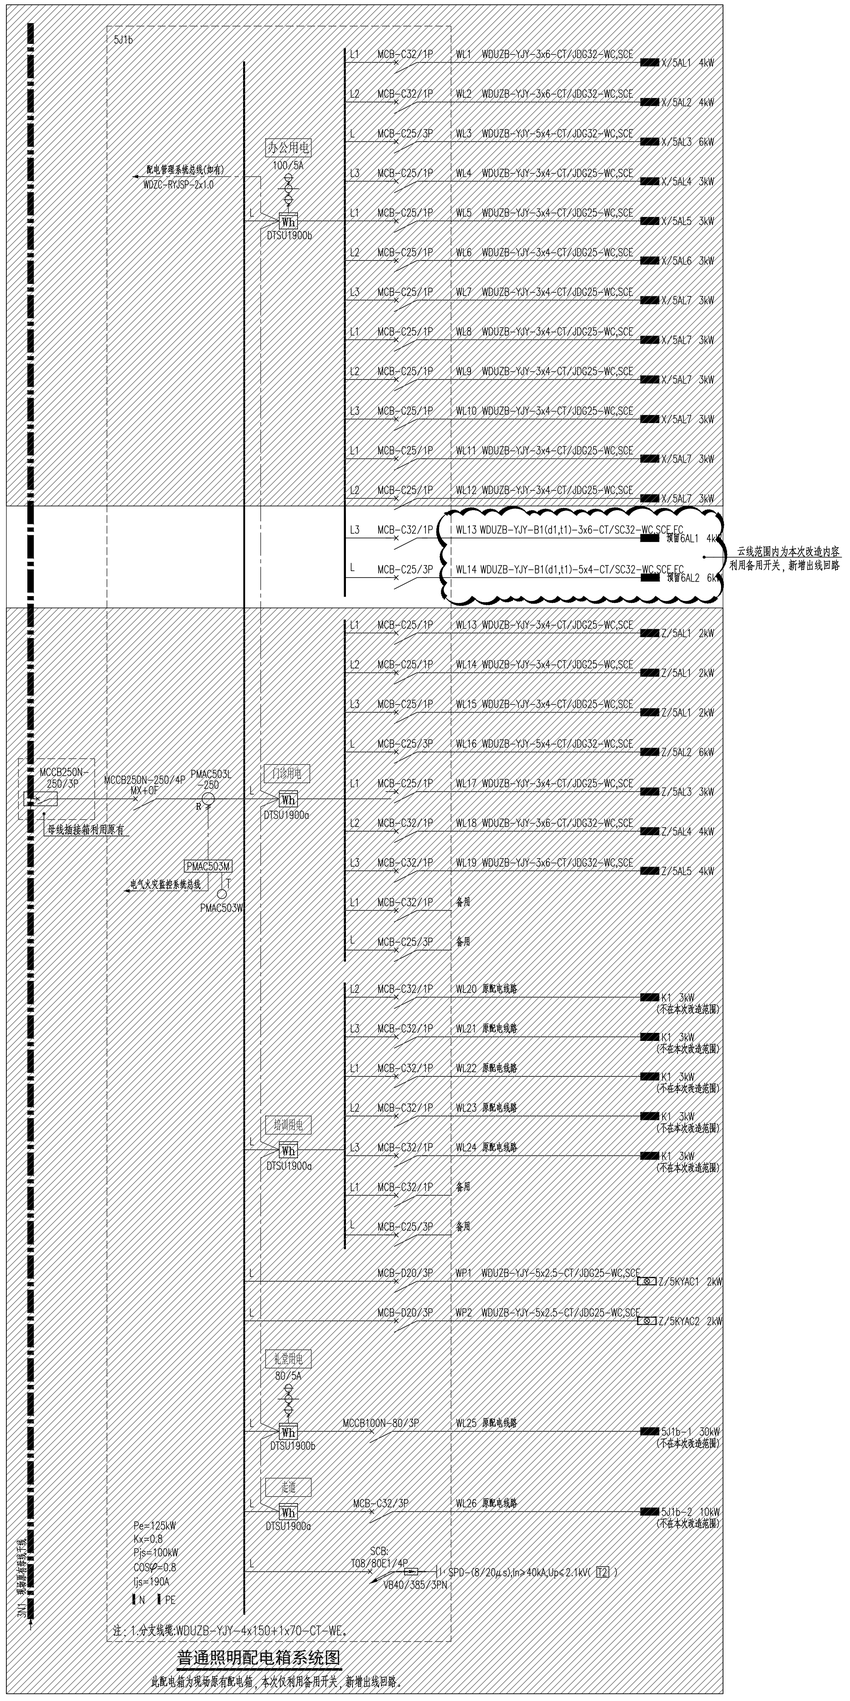

普通照明配电箱系统图

此配电箱为现场原有配电箱，本次仅利用备用开关，新增出线回路。

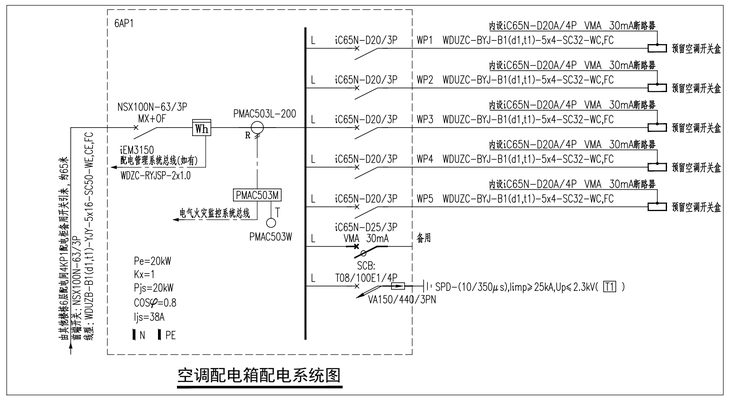

空调配电箱配电系统图

配电箱系统图 1:100

附注：

注册章

出图章

广东省建设工程勘察设计出图专用章
单位名称:广东华方工程设计有限公司
业务范围:建筑行业建筑工程甲级
资质证书编号:A144014879
有效期至:2029年10月18日

华方设计 HFARCHITECTS
广东华方工程设计有限公司
建筑工程设计甲级 设计证书编号 A144014879
城乡规划甲级　人防工程设计乙级

审定	陈 颖	
审核	吕 辉	
项目负责人	陈 颖	
校对	刘 川	
专业负责人	吕 辉	
设计	林楚凯	

建设单位	广州医科大学附属妇女儿童医疗中心
工程名称	珠江新城院区门诊5楼屋面提升项目
子项名称	
图纸名称	配电箱系统图

设计号	HFY-Z20261600	设计阶段	施工图
专业	电气	图号	DS-X01
版次	第一版	日期	2026.07

未取得施工图审查合格 不得用于施工