

广东省施工图数字化审查专用

出图 设计单位：广东华方工程设计有限公司
2026年09月21日确认图纸

审图 机构名称：广州珠江设计咨询有限公司
机构类别：一类 认定书编号：19006
业务范围：水利建筑工程(综合)；水利机电设备(机电、机械、电气、电子、自动化)；公路(公路)工程
有效期至：2027年01月08日
2026年09月29日完成审查

建筑 结构 给排水 电气 暖通 防腐

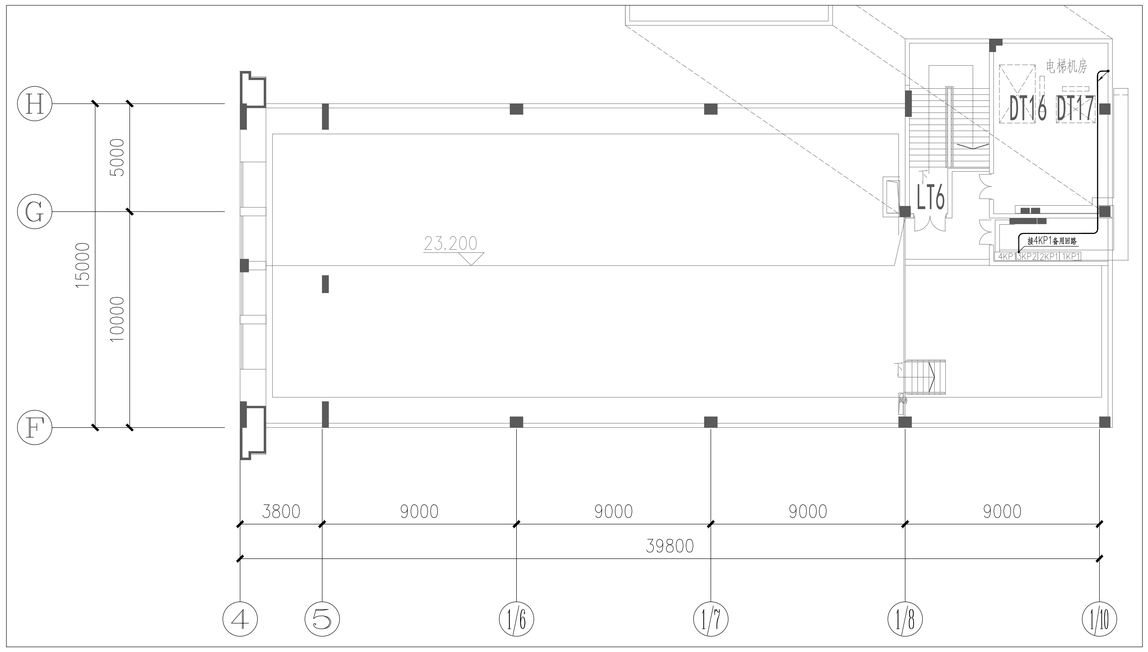

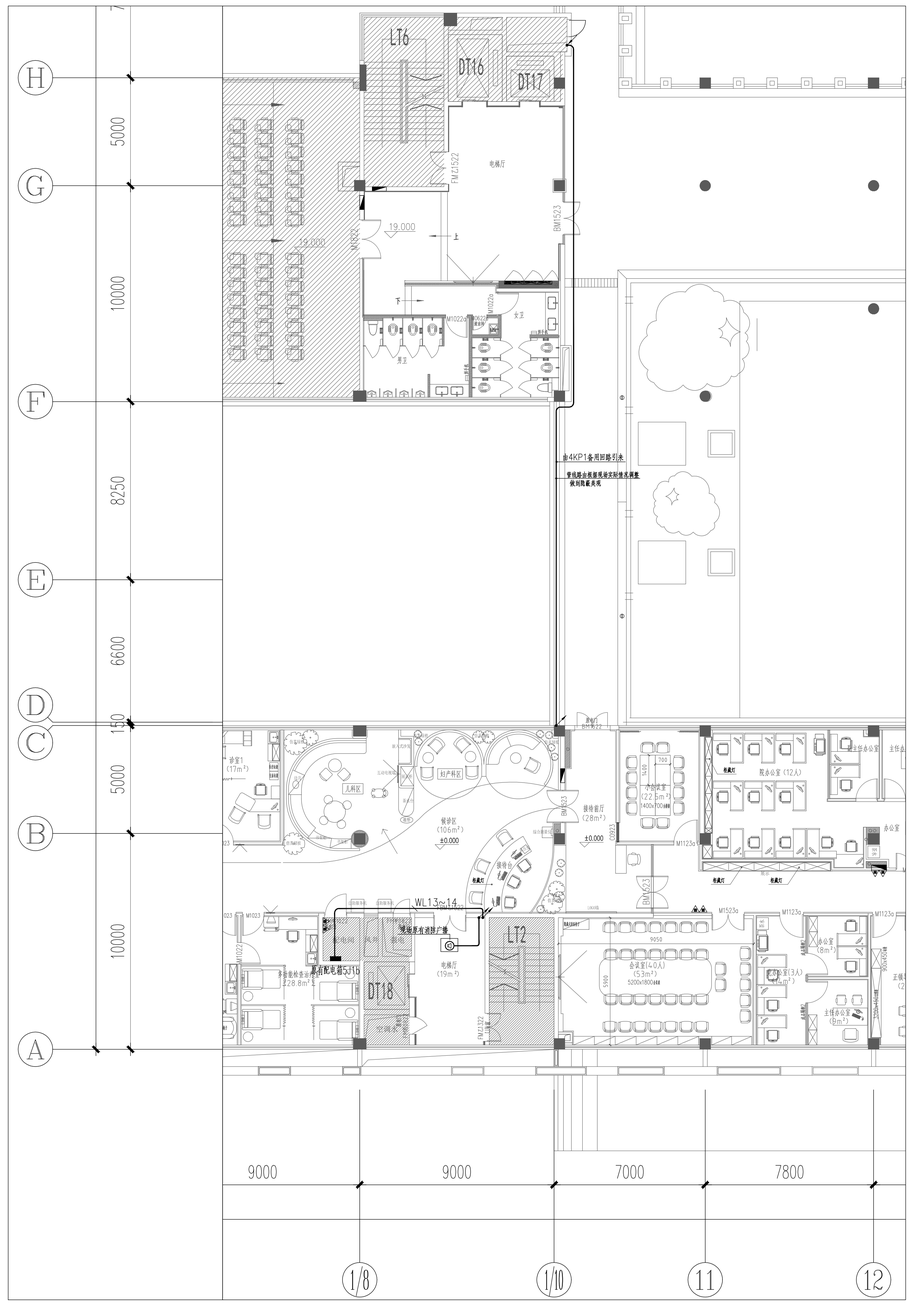

图例表

1		普通照明配电箱	木墙厚时向电箱厚度方80mm	套	按图	安装详设计说明
2		动力配电箱		套	按图	安装详设计说明
3		导轨灯	LED,13W/220V,暖黄色	个	按图	灯高0.7m,详园林专业
4		筒灯	15W,光通量≥1425lm	盏	按图	嵌入天花安装
5		编码型烟感探测器	送底座	个	按图	吸顶安装
6		进排广播	使用阻燃材料，或具有阻燃后罩结构。	个	按图	吸顶安装
7		暗装三联单控开关	250V 10A	个	按图	暗装,底边距地1.4m

五层屋面配电平面图1 1:100

附注：

注册章

出图章

广东省建设工程勘察设计出图专用章
单位名称:广东华方工程设计有限公司
业务范围:建筑行业建筑工程甲级
资质证书编号:A144014879
有效期至:2029年10月18日

华方设计
HFARCHITECTS
广东华方工程设计有限公司
建筑工程设计甲级 设计证书编号 A144014879
城乡规划甲级 人防工程设计乙级

审定	陈 颖		
审核	吕 辉		
项目负责人	陈 颖		
校对	刘 川		
专业负责人	吕 辉		
设计	林楚凯		

建设单位	广州医科大学附属妇女儿童医疗中心
工程名称	珠江新城院区门诊5楼屋面提升项目
子项名称	
图纸名称	五层屋面配电平面图1

设计号	HFF-220261600	设计阶段	施工图
专业	电气	图号	DS-P01
版次	第一版	日期	2026.07

未取得施工图审查合格 不得用于施工