负一层冰箱库空调配电平面图 1:100

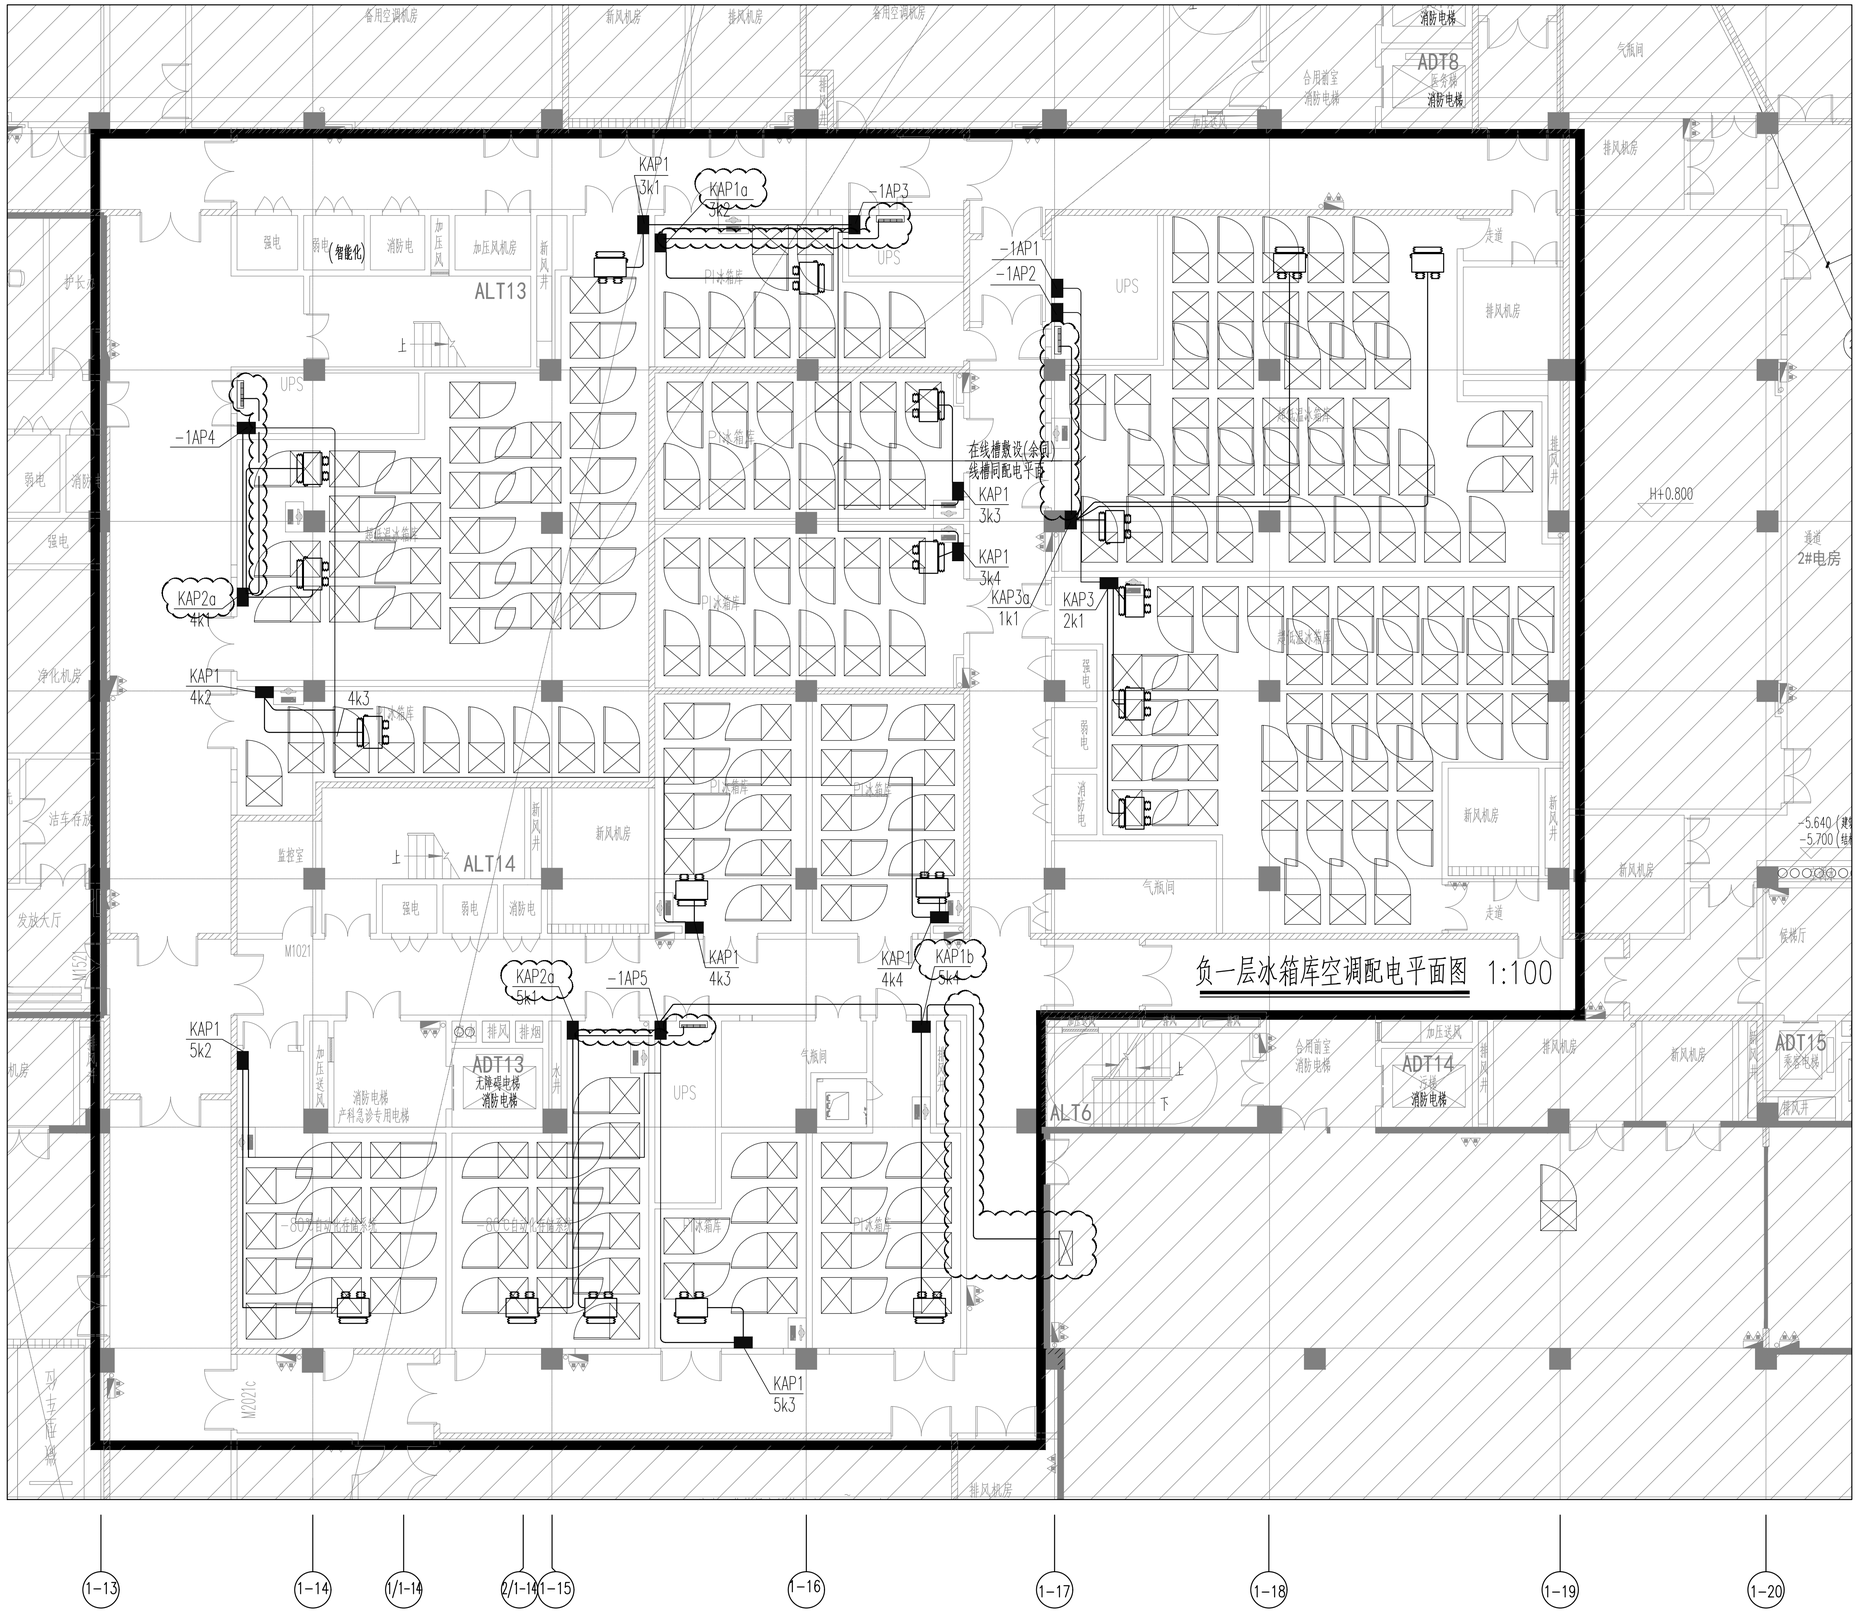

专业会签区
Countersignature of Disciplines

总 图 Plan.		
建 筑 Arch.		
结 构 Stru.		
给排水 W.S.D.		
暖 通 H.V.A.C.		
强 电 Strong Elec.		
弱 电 Weak Elec.		
人 防 C.A.D.		

版本号 Mark	日 期 Date	修 改 内 容 Description

广州市城市规划勘测设计研究院
GUANGZHOU URBAN PLANNING
DESIGN & SURVEY RESEARCH INSTITUTE
www.gzpi.com.cn
地址：广州市建设大马路10号珠江规划大厦

□城乡规划编制证书号：甲级〔建〕城规编(141196)
□建筑工程专业设计证书号：甲级 A144000133
□市政行业(给水工程、排水工程、道路工程、桥梁工程)专业设计证书号：甲级 A144000133
□风景园林工程设计专项证书号：甲级 A144000133
□工程勘察综合类证书号：甲级 B144000133

注册师签章区

项目负责人 Proj.Dir.	胡展鸿	
	黎 明	
审 定 Approve	刘杰峰	
审 核 Review	伍毅辉	
初审校对 Check	马裕彤	
专业负责人 Discipline Dir.	伍毅辉	
	马裕彤	
	赖建圣	
设 计 Design		
制 图 Drawer		

建设单位 Client	广州医科大学附属妇女儿童医疗中心
工程名称 Project	广州医科大学附属妇女儿童医疗中心增城院区负一层[P]冰箱库、超低温冰箱库空调、电插位安装项目
图纸名称 Tittle	负一层冰箱库空调配电平面图
设计阶段 Drawing Status	施工图

设计部门 Department	建筑一所	工程编号 Project No.	2024科11002A
专 业 Discipline	电气	图 号 Drawing No.	DK-P01
版 本 Rev.	A	日 期 Date	2024.05.09
电子文件名 File Name			

版权所有，未经授权，不得复制。
ALL RIGHTS RESERVED.