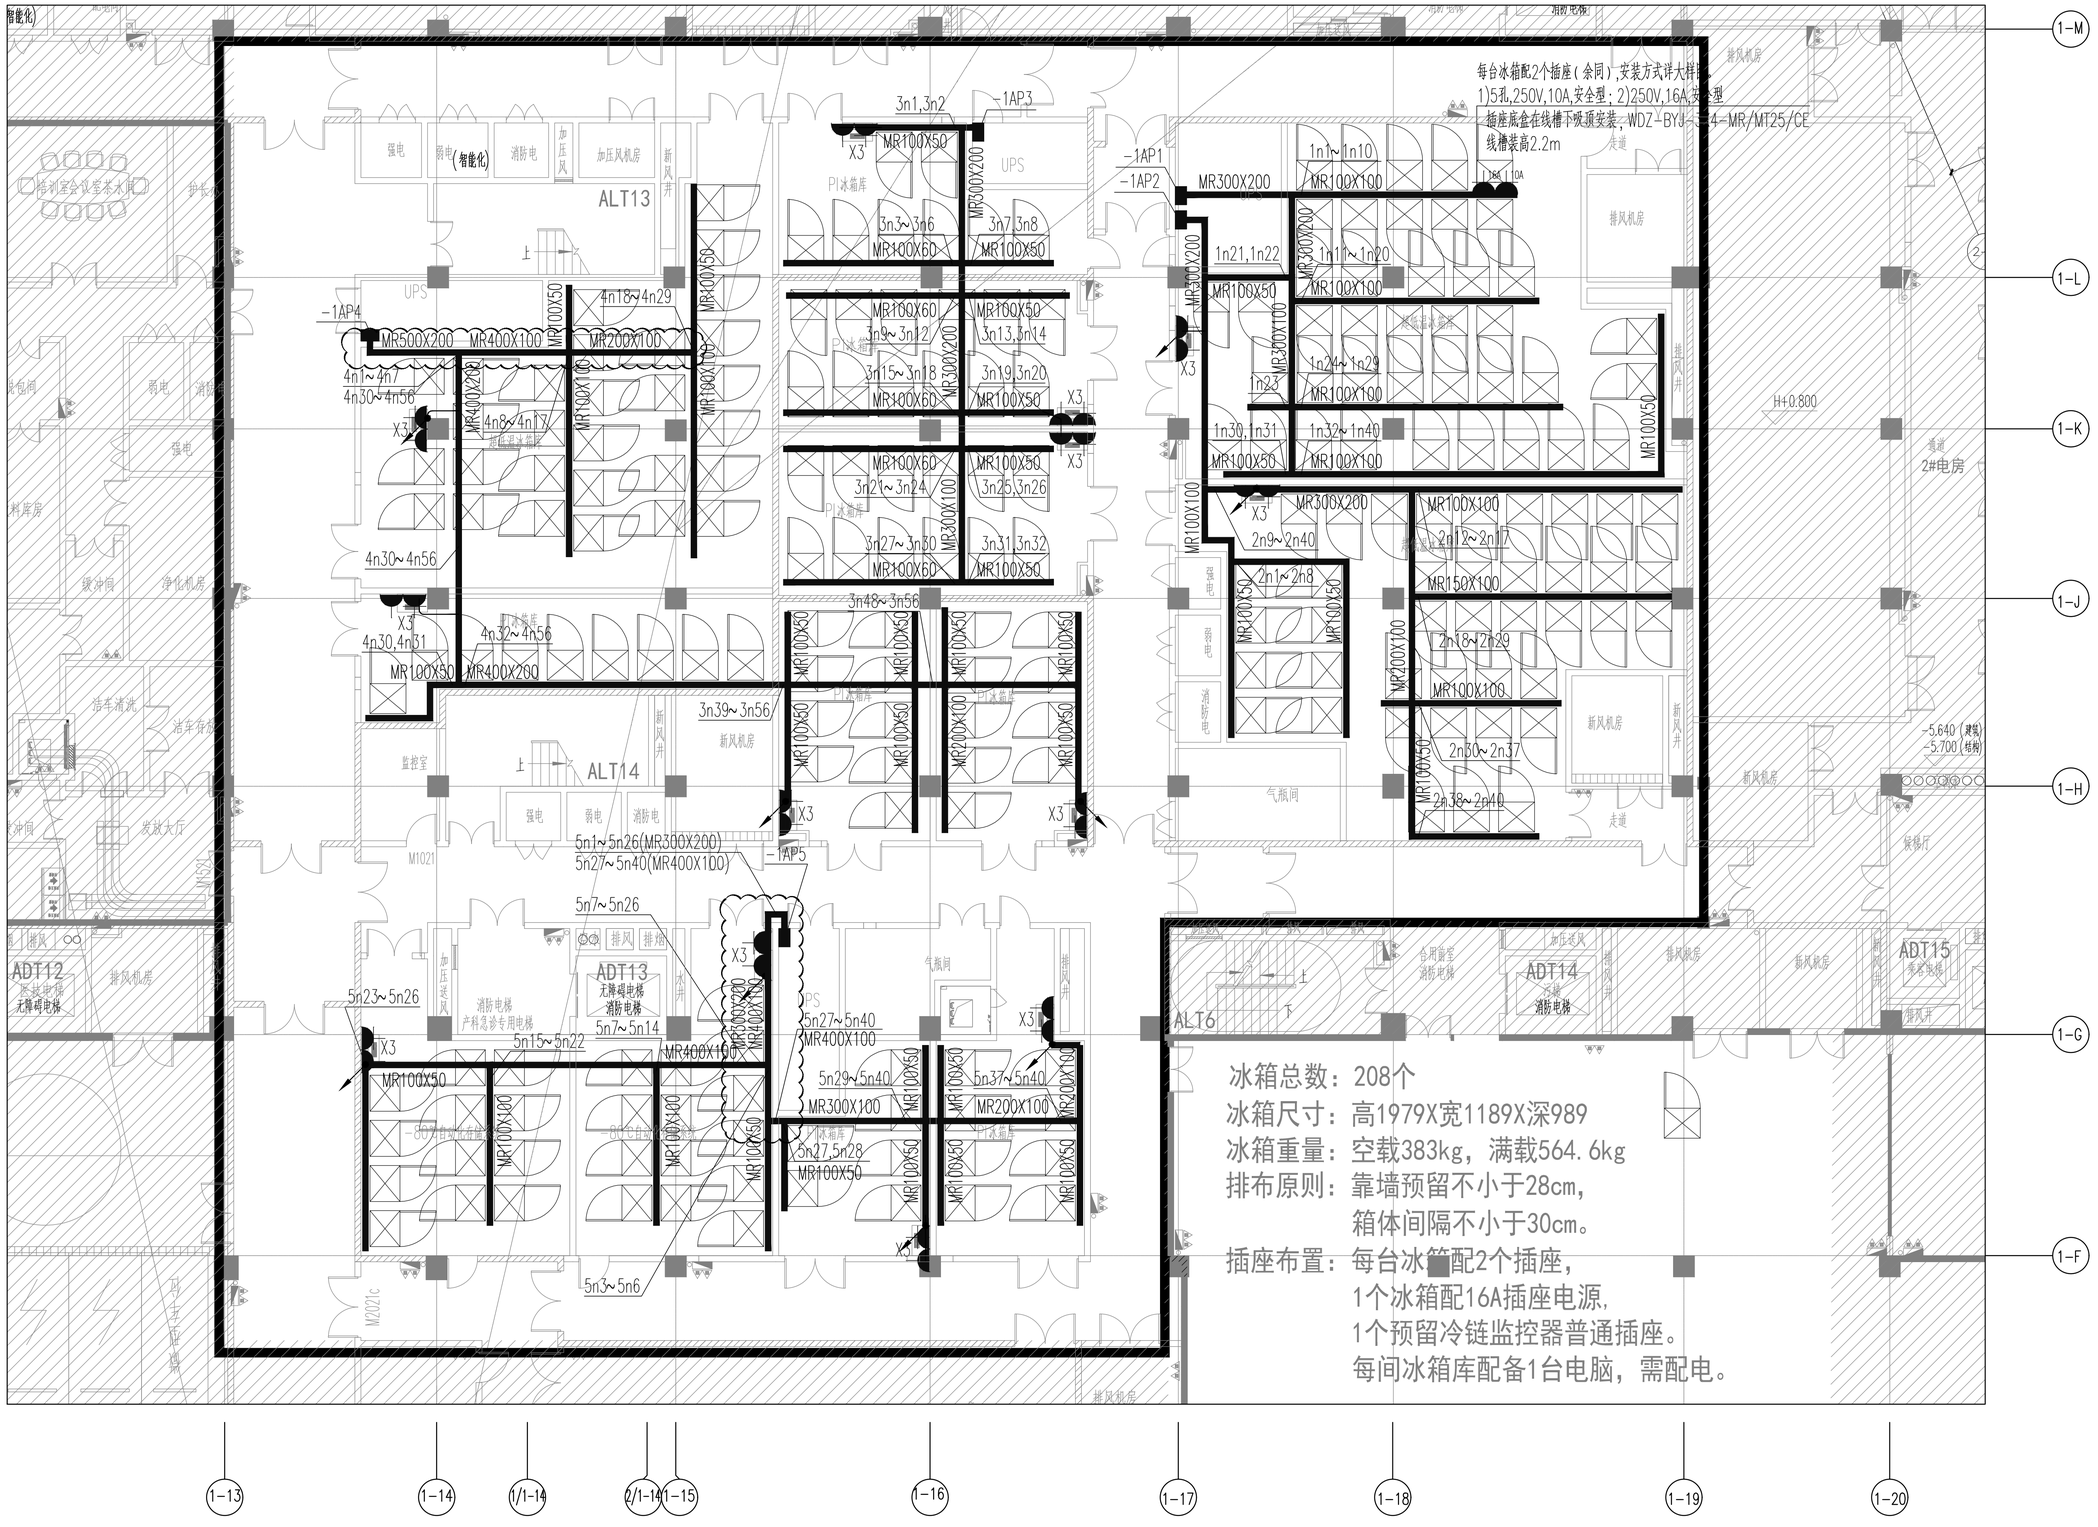

说明：

1、本项目根据院方科室使用需求，针对地下一层冰箱库范围，排布冰箱，按点位配电、新增空调措施及调整防排烟措施，另详建筑及暖通专业。

2、本项目建筑防火分区无改动，功能房间墙体无改动，使用功能无改动，装修材料无改动，气体灭火系统（冰箱库、UPS）无改动，自动喷水灭火系统（走廊）无改动，火灾自动报警系统无改动，集中控制型消防应急照明及疏散指示系统无改动。防排烟按《建筑防排烟系统技术标准》GB51251-2017调整系统。

负一层冰箱库配电平面图 1:100

专业会签区
Countersignature of Disciplines

总 图 Plan		
建 筑 Arch.		
结 构 Stru.		
给排水 W.S.D.		
暖 通 H.V.A.C.		
强 电 Strong Elec.		
弱 电 Weak Elec.		
人 防 C.A.D.		

版本号 Mark	日 期 Date	修 改 内 容 Description

广州市城市规划勘测设计研究院
GUANGZHOU URBAN PLANNING
DESIGN & SURVEY RESEARCH INSTITUTE
www.gzpi.com.cn
地址：广州市建设大马路10号珠江规划大厦

□城乡规划编制证书号：甲级〔建〕城规编(141196)

□建筑工程专业设计证书号：甲级 A144000133

□市政行业(给水工程、排水工程、道路工程、桥梁工程)专业设计证书号：甲级 A144000133

□风景园林工程设计专项证书号：甲级 A144000133

□工程勘察综合类证书号：甲级 B144000133

注册师签章区

项目负责人 Proj.Dir.	胡展鸿	
	黎 明	
审 定 Approve	刘杰峰	
审 核 Review	伍毅辉	
初审/校 对 Check	马裕彤	
专业负责人 Discipline Dir.	伍毅辉	
	马裕彤	
设 计 Design	赖建丞	
制 图 Drawer		

建设单位 Client	广州医科大学附属妇女儿童医疗中心
工程名称 Project	广州医科大学附属妇女儿童医疗中心增城院区 负一层冰箱库、超低温冰箱库空调、电箱供安装项目
图纸名称 Title	负一层冰箱库配电平面图
设计阶段 Drawing Status	施工图
设计部门 Department	建筑一所
工程编号 Project No.	2024年11002A
专 业 Discipline	电气
图 号 Drawing No.	D-P01
版 本 Rev.	A
日 期 Date	2024.05.09
电子文件名 File Name	

版权所有，未经授权，不得复制。
ALL RIGHTS RESERVED.