




门岗①-②立面图 1:100

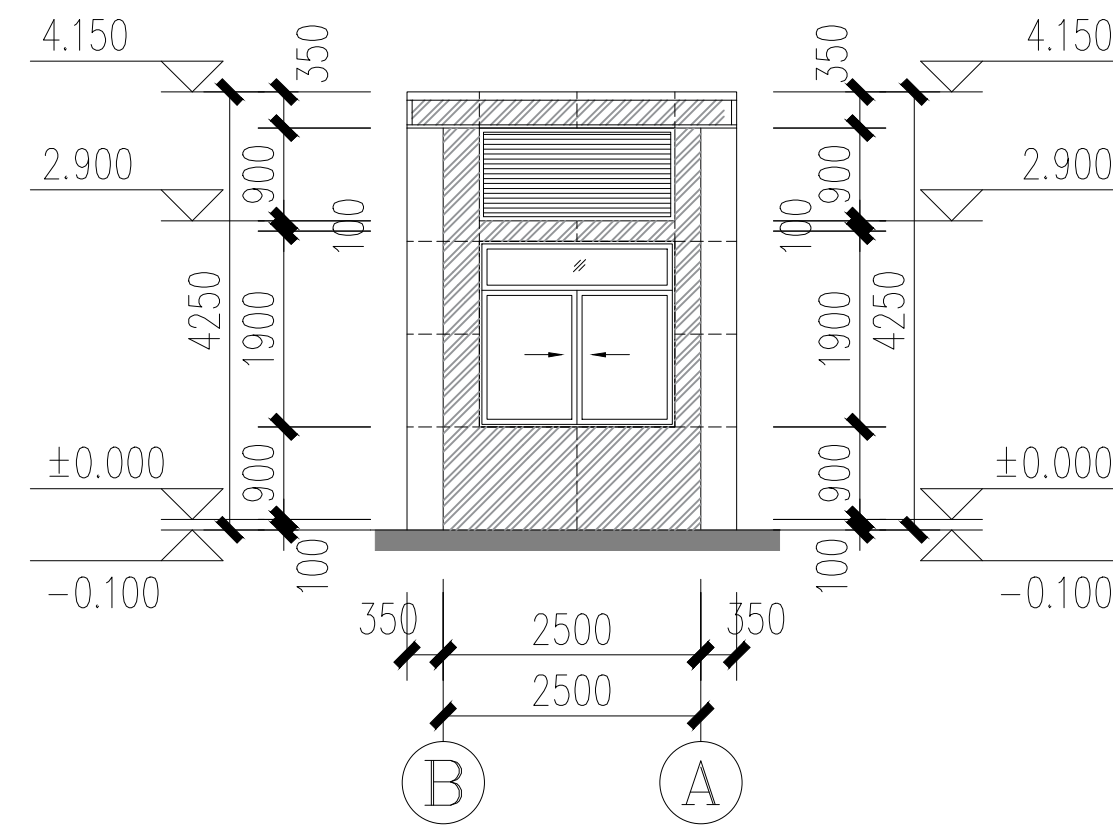


门岗③-④立面图 1:100

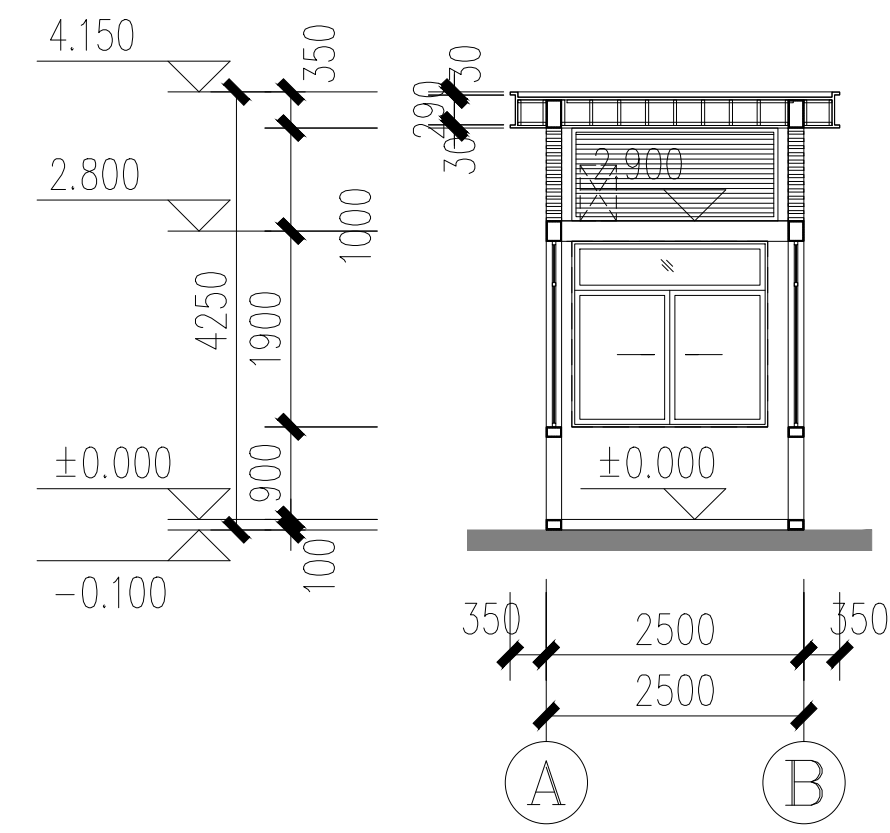

门岗2-2剖面图 1:100

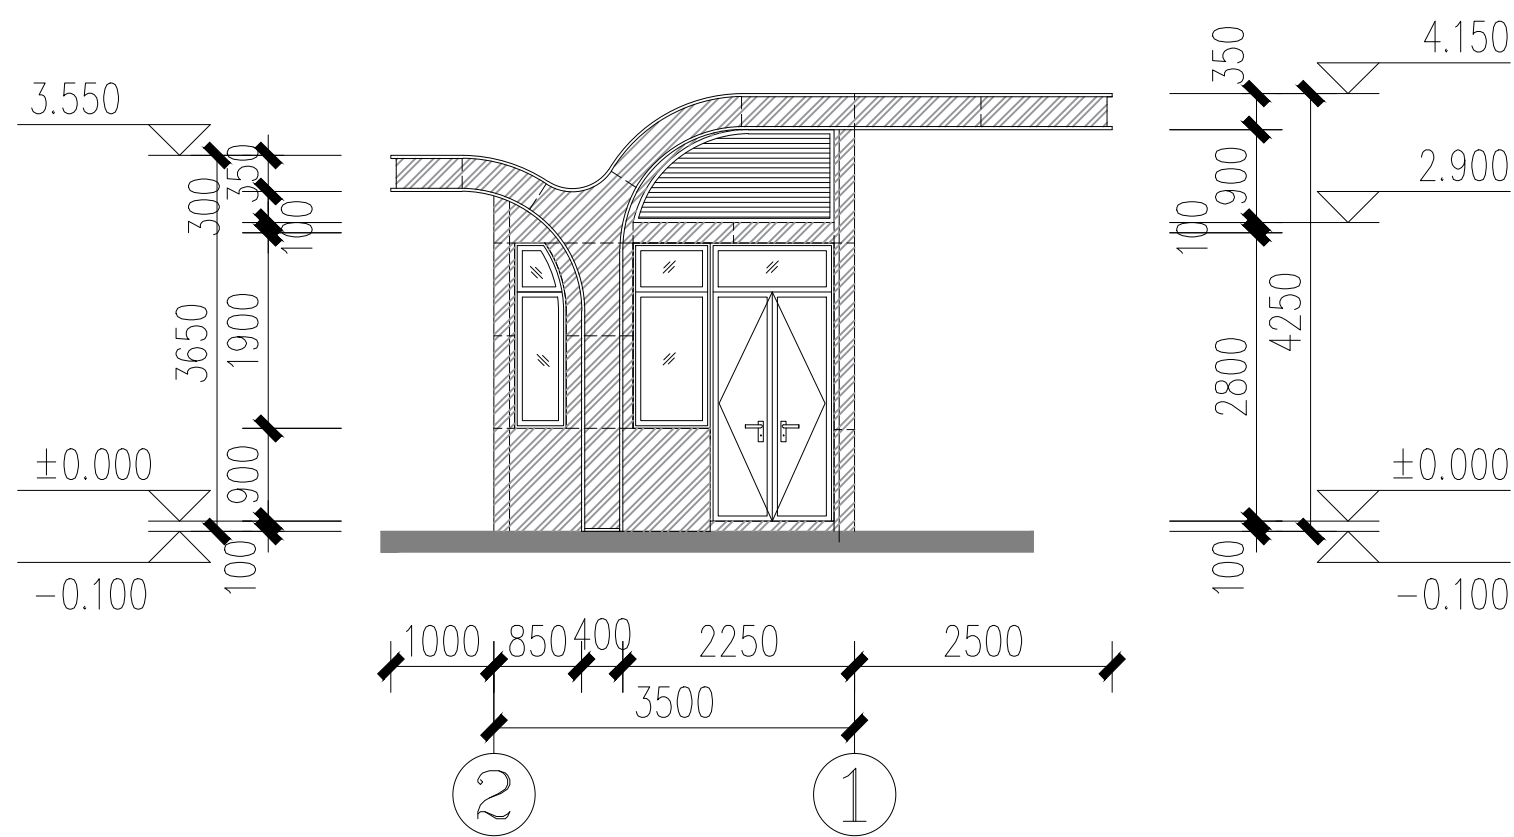

门岗②-①立面图 1:100

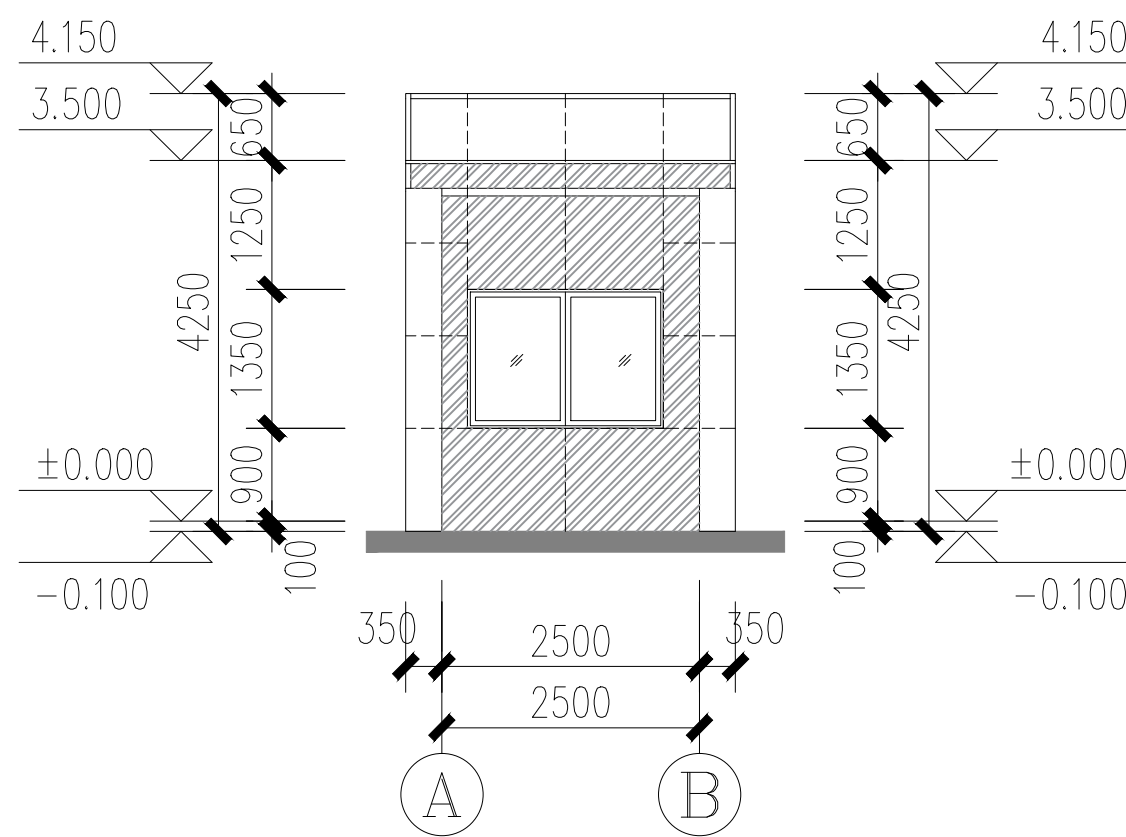

门岗④-③立面图 1:100


图例:

- 浅灰色铝板
- 深灰色铝板

附注:

注册章

出图章

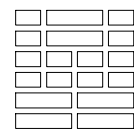

华方设计

HFARCH ITECTS

广东华方工程设计有限公司

建筑工程设计甲级 设计证书编号 A144014879

城乡规划甲级 人防工程设计乙级

审 定		
审 核		
项目负责人		
校 对		
专业负责人		
设 计		
建设单位	广州市妇女儿童医疗中心	
工程名称	珠江新城院区北门提升改造项目	
子项名称	岗亭	
图纸名称	立面图、剖面图	
设计号		设计阶段
专 业	结构	图 号
版 次	第一版	日 期
		施工图
		G-1-02
		2025.06