



① 铝板幕墙屋面节点大样

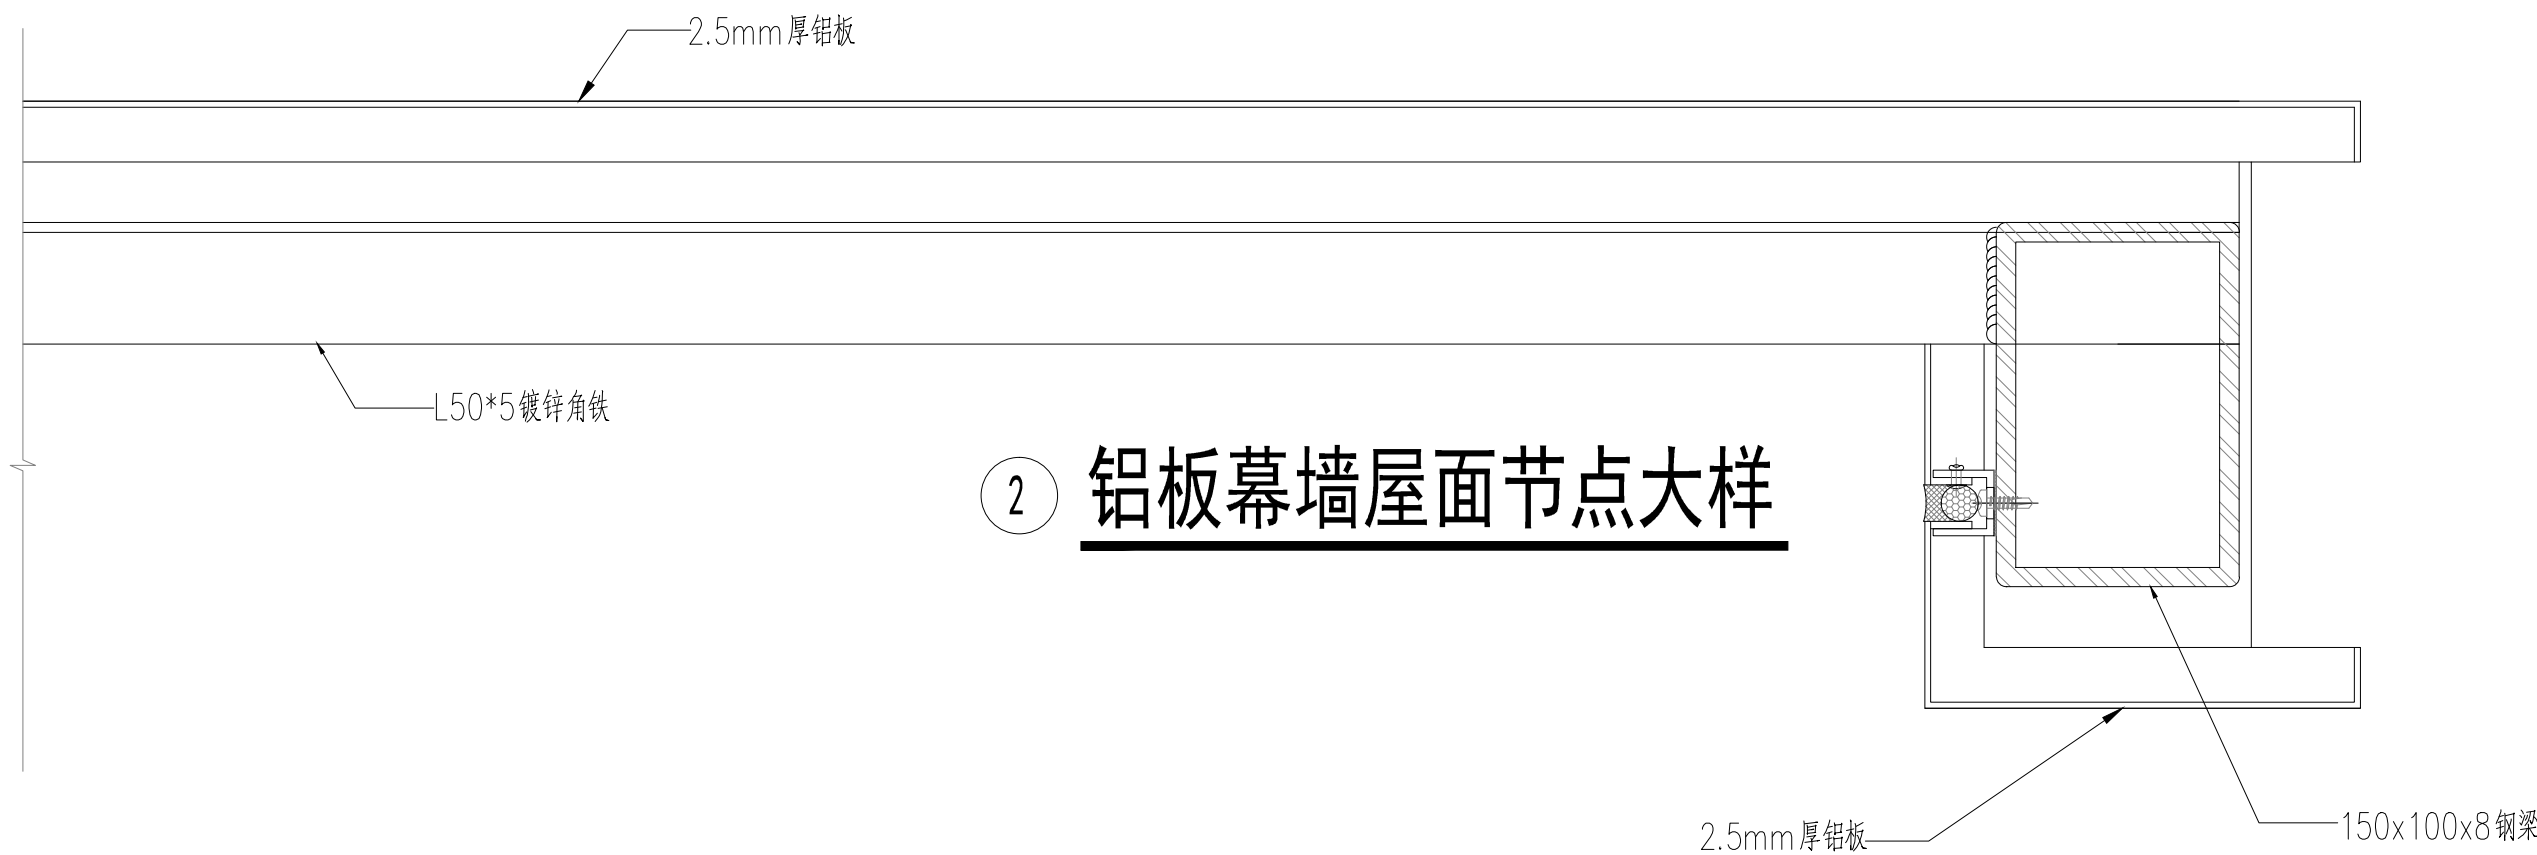


② 铝板幕墙屋面节点大样

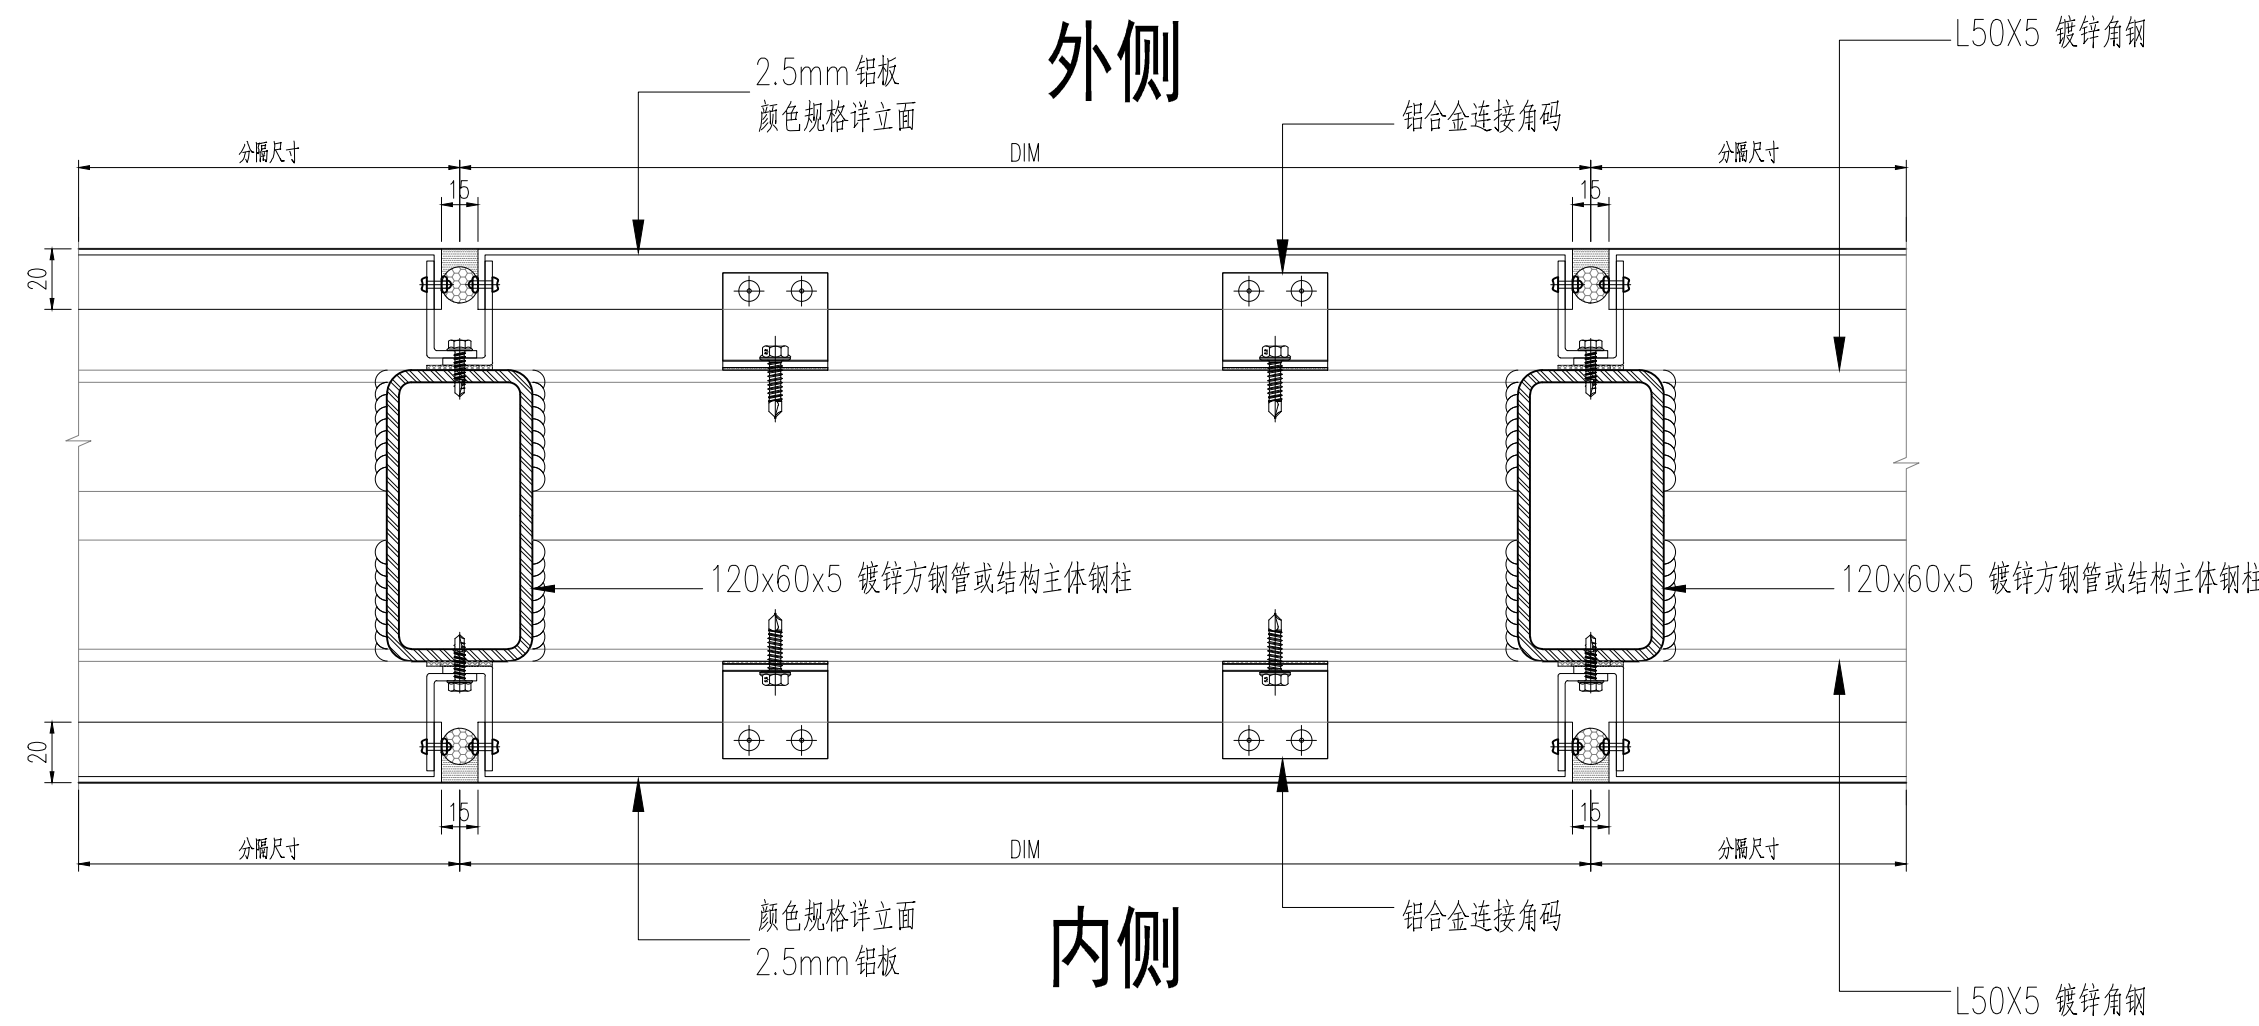

③ 铝板幕墙墙身节点大样

注册章

出图章

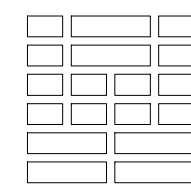

华方设计
HFARCH ITECTS

广东华方工程设计有限公司

建筑工程设计甲级 设计证书编号 A144014879

城乡规划甲级

人防工程设计乙级

审 定		
审 核		
项目负责人		
校 对		
专业负责人		
设 计		

建设单位	广州市妇女儿童医疗中心
工程名称	珠江新城院区北门提升改造项目
子项名称	
图纸名称	节点详图三

设计号		设计阶段	施工图
专 业	幕墙	图 号	G-1-05
版 次	第一版	日 期	2025.06