
广东省施工图数字化审查专用


出图 设计单位：广东华方工程设计有限公司
2026年09月23日确认图纸

审图 机构名称：广州珠江设计咨询有限公司
机构类别：一类　认定书编号：19006
业务范围：一类 房屋建筑（含超限高层）、市政公用（给水、排水、道路、桥梁、隧道、公共交通、风景园林）工程
有效期至：2027年01月28日
2026年09月29日完成审查

电气 暖通 人防
建筑 结构 给排水

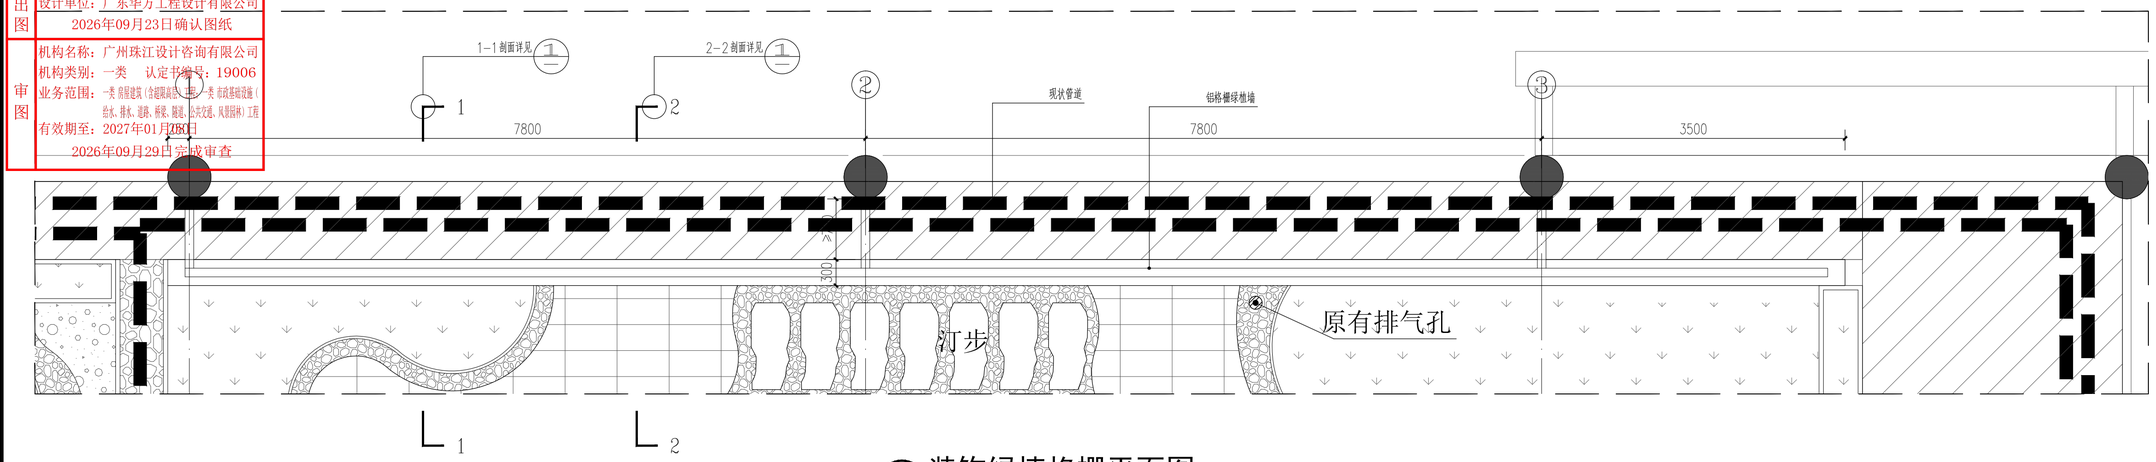

① 装饰绿植格栅平面图　1：40

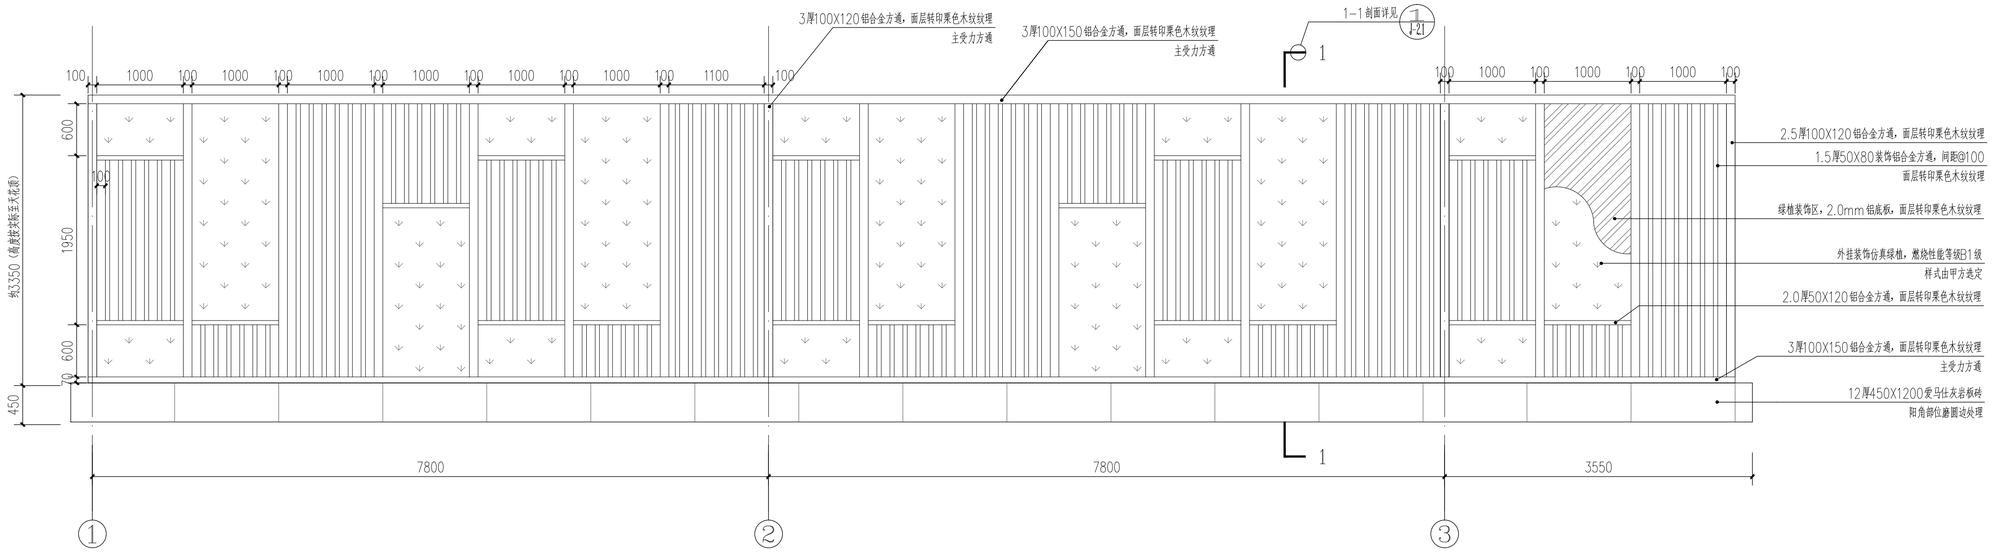

② 装饰绿植格栅立面图　1：40

附注：

注册章

出图章

广东省建设工程勘察设计出图专用章
单位名称:广东华方工程设计有限公司
业务范围:建筑行业建筑工程甲级
资质证书编号:A144014879
有效期至:2029年10月18日

华方设计
HFARCH ITECTS
广东华方工程设计有限公司
建筑工程设计甲级 设计证书编号 A144014879
城乡规划甲级　　人防工程设计乙级

审　定	陈　颖	
审　核	李　虹	
项目负责人	陈　颖	
校　对	杨健勇	
专业负责人	杨健勇	
设　计	李　琦	

建设单位	广州医科大学附属妇女儿童医疗中心
工程名称	珠江新城院区门诊5楼屋面提升改造项目
子项名称	
图纸名称	装饰绿植格栅平、立面图

设计号	HFY-Z202616D0	设计阶段	园施
专　业	园林	图　号	J-2
版　次	第一版	日　期	2026.07