
广东省施工图数字化审查专用
出图 设计单位：广东华方工程设计有限公司
2026年09月23日确认图纸
审图 机构名称：广州珠江设计咨询有限公司
机构类别：一类　认定书编号：19006
业务范围：一类 房屋建筑（含超限高层）工程、一类 市政公用工程（给水、排水、道路、桥梁、隧道、立交交通、风景园林）工程
有效期至：2027年01月08日
2026年09月29日完成审查

电气 暖通 人防
建筑 结构 给排水

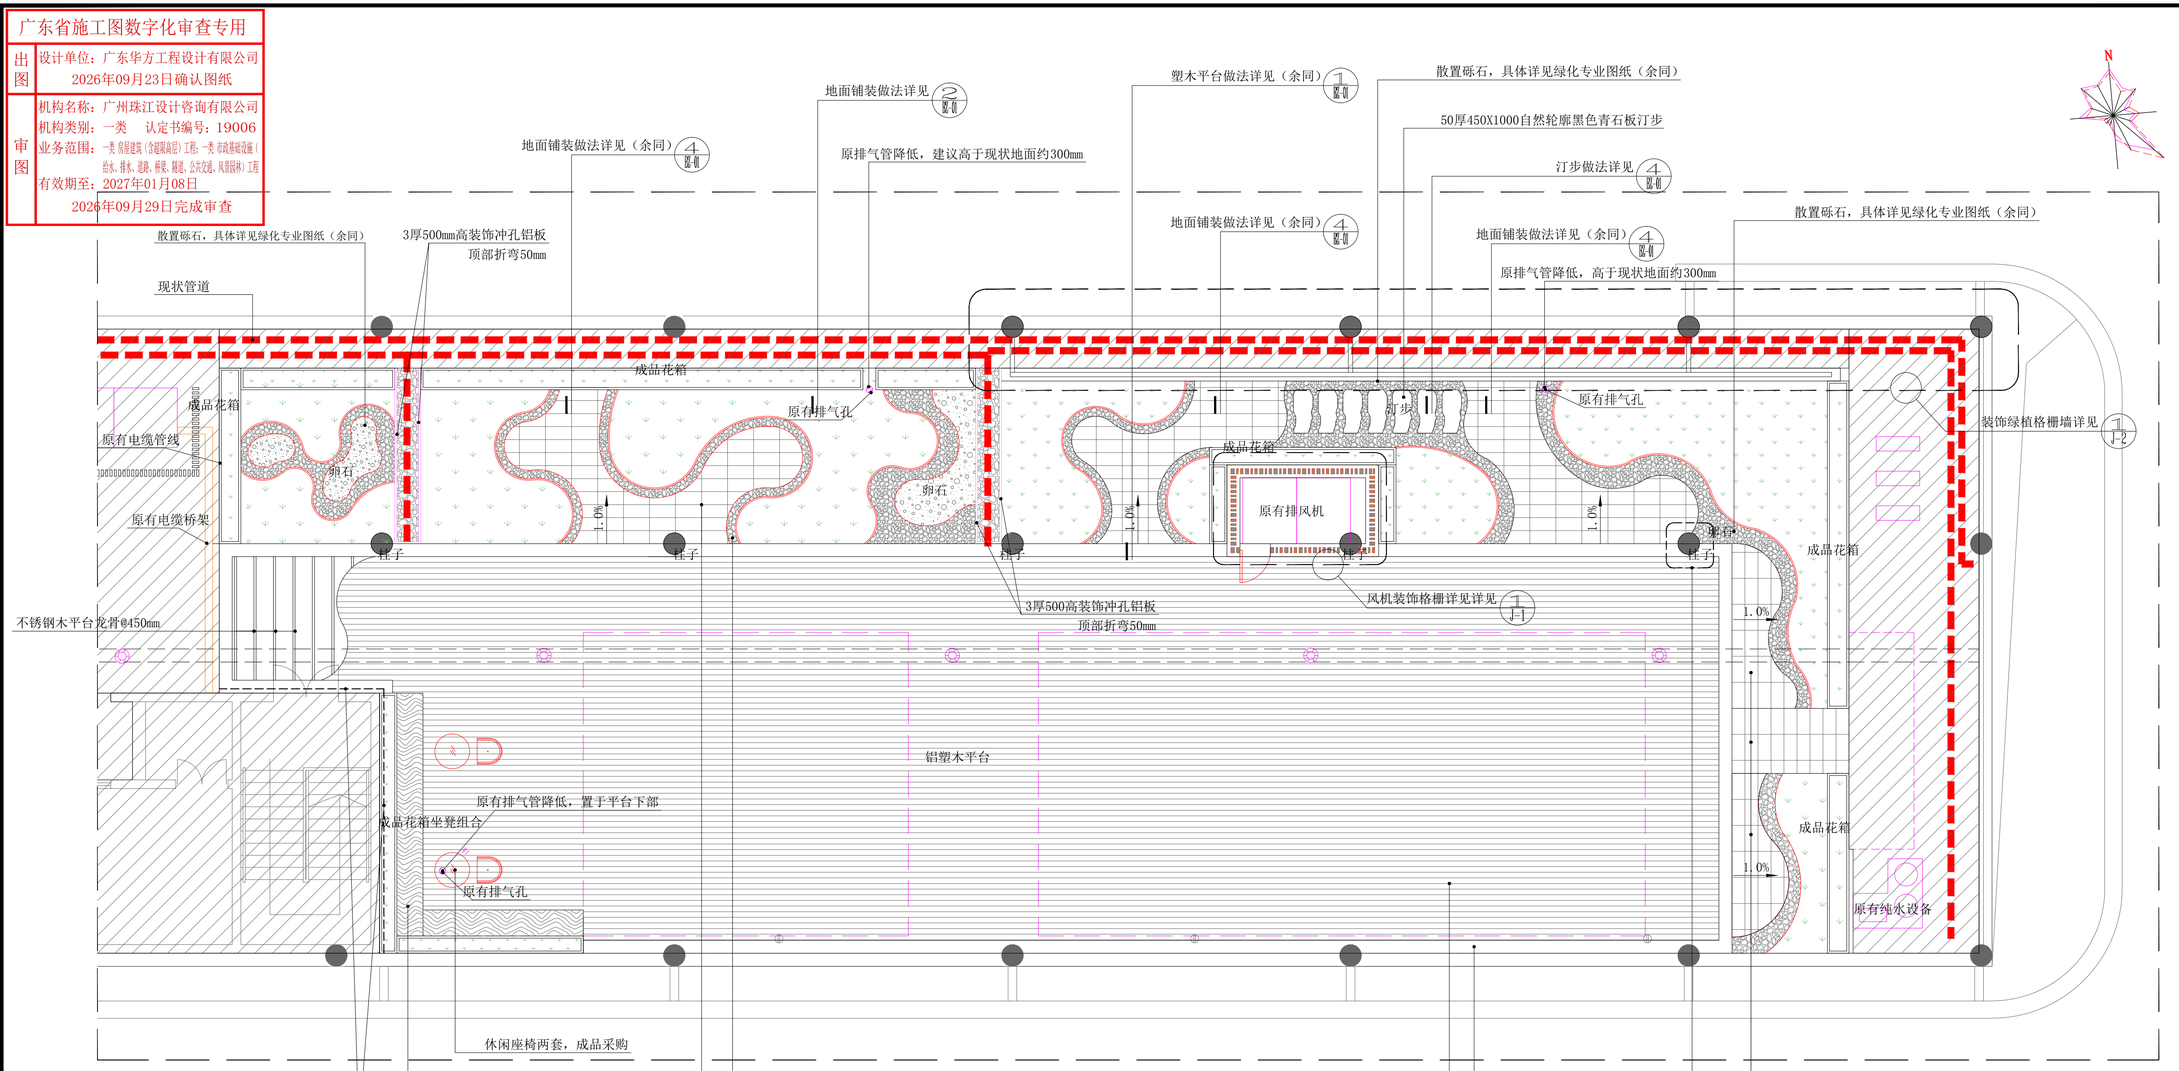

1 索引、铺装平面图　1：80

原电梯厅外墙油刷杏色外墙防水涂料，高度至天花顶
墙体长9.7m，高约4m

电梯厅外墙涂料做法：
1. 原有砖墙清洗干净；
2. 刷外墙防水腻子（一底两面）；
3. 面涂外墙防水涂料（两底两面）；
4. 面贴定制卡通图案膜（整墙）专业广告公司定制。

12厚300X600星河浅灰石英砖
弧形部位水刀弧形加工切割
散置砾石，具体详见绿化专业图纸（余同）

28厚135宽栗色铝塑木地板，防火燃烧性能等级B1级
30厚300X600烧面芝麻黑（收边）

12厚300X600星河浅灰石英砖（余同）
弧形部位水刀弧形加工切割
原结构柱子油刷杏色防水外墙涂料，高度至天花顶（余同）
柱子周长1.6m，高约4m

柱子及其它墙面涂料做法：
1. 原有砖墙清洗干净；
2. 刷外墙防水腻子（一底两面）；
3. 面涂外墙防水涂料（两底两面）。

图例
斜杠线填充部分为不涉及改造范围

说明：
成品花箱、绿化、卵石、绿化基层处理不属于本次基建美化工程范畴，具体另详绿化美化工程。

附注：

注册章

出图章
广东省建设工程勘察设计出图专用章
单位名称：广东华方工程设计有限公司
业务范围：建筑行业建筑工程甲级
资质证书编号：A144014879
有效期至：2029年10月18日

华方设计 HFARCHITECTS
广东华方工程设计有限公司
建筑工程设计甲级 设计证书编号 A144014879
城乡规划甲级　　人防工程设计乙级

审　定	陈　颖	
审　核	李　虹	
项目负责人	陈　颖	
校　对	杨健勇	
专业负责人	杨健勇	
设　计	李　琦	

建设单位	广州医科大学附属妇女儿童医疗中心
工程名称	珠江新城院区门诊5楼屋面提升项目
子项名称	
图纸名称	索引、铺装平面图

设计号	HFY-Z2026 1600	设计阶段	园施
专　业	园林	图　号	Z-01
版　次	第一版	日　期	2026.07