

广东省施工图数字化审查专用

出图 设计单位：广东华方工程设计有限公司
2026年09月23日确认图纸

审图 机构名称：广州珠江设计咨询有限公司
机构类别：一类　认定书编号：19006
业务范围：一类 房屋建筑（含超限高层）工程、一类 市政基础设施（给水、排水、道路、桥梁、隧道、公共交通、风景园林）工程
有效期至：2027年01月08日
2026年09月29日完成审查

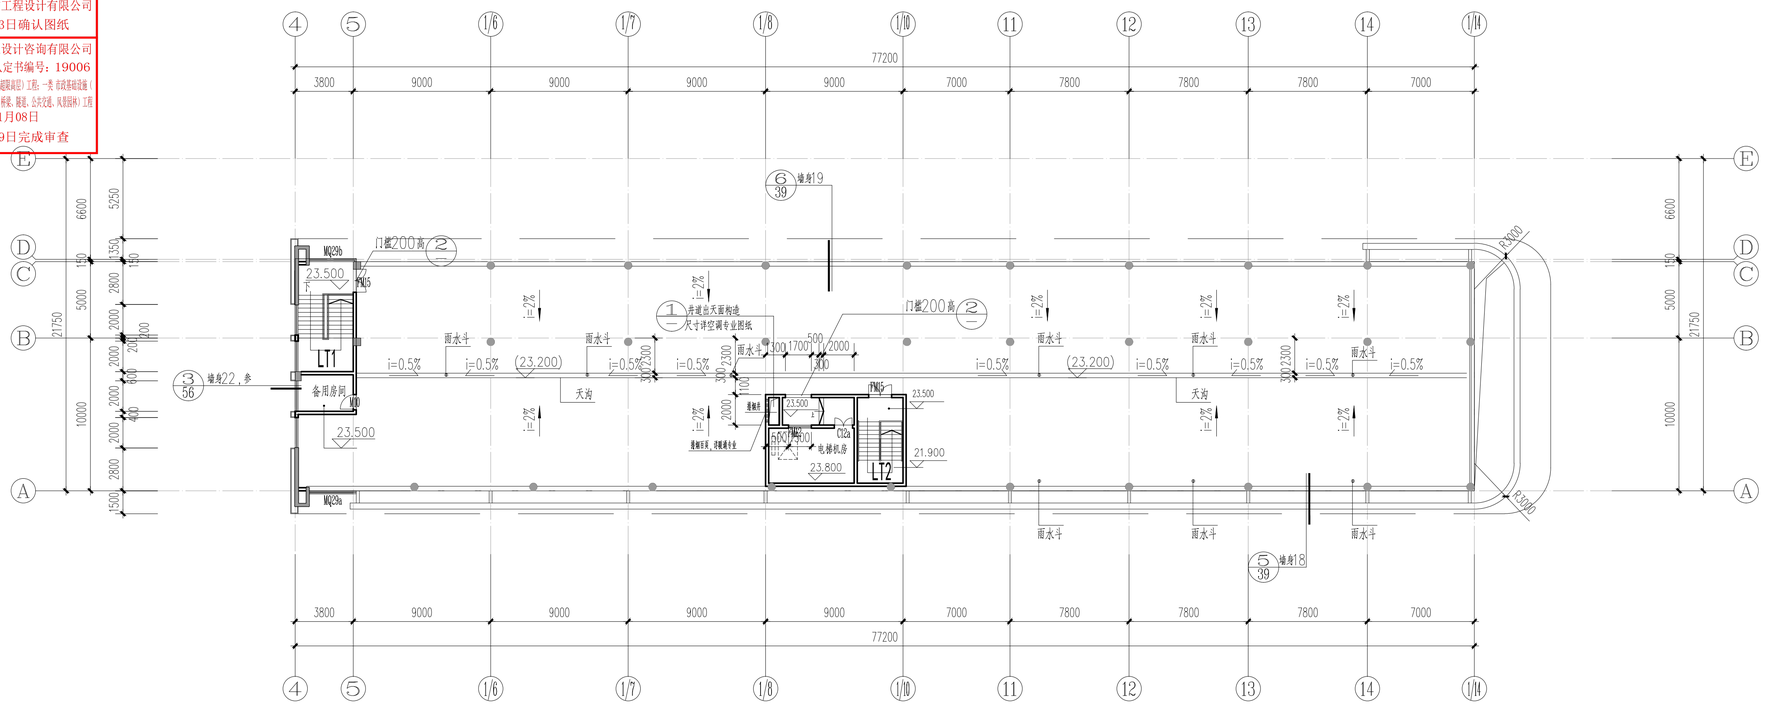


原六层平面 1:200

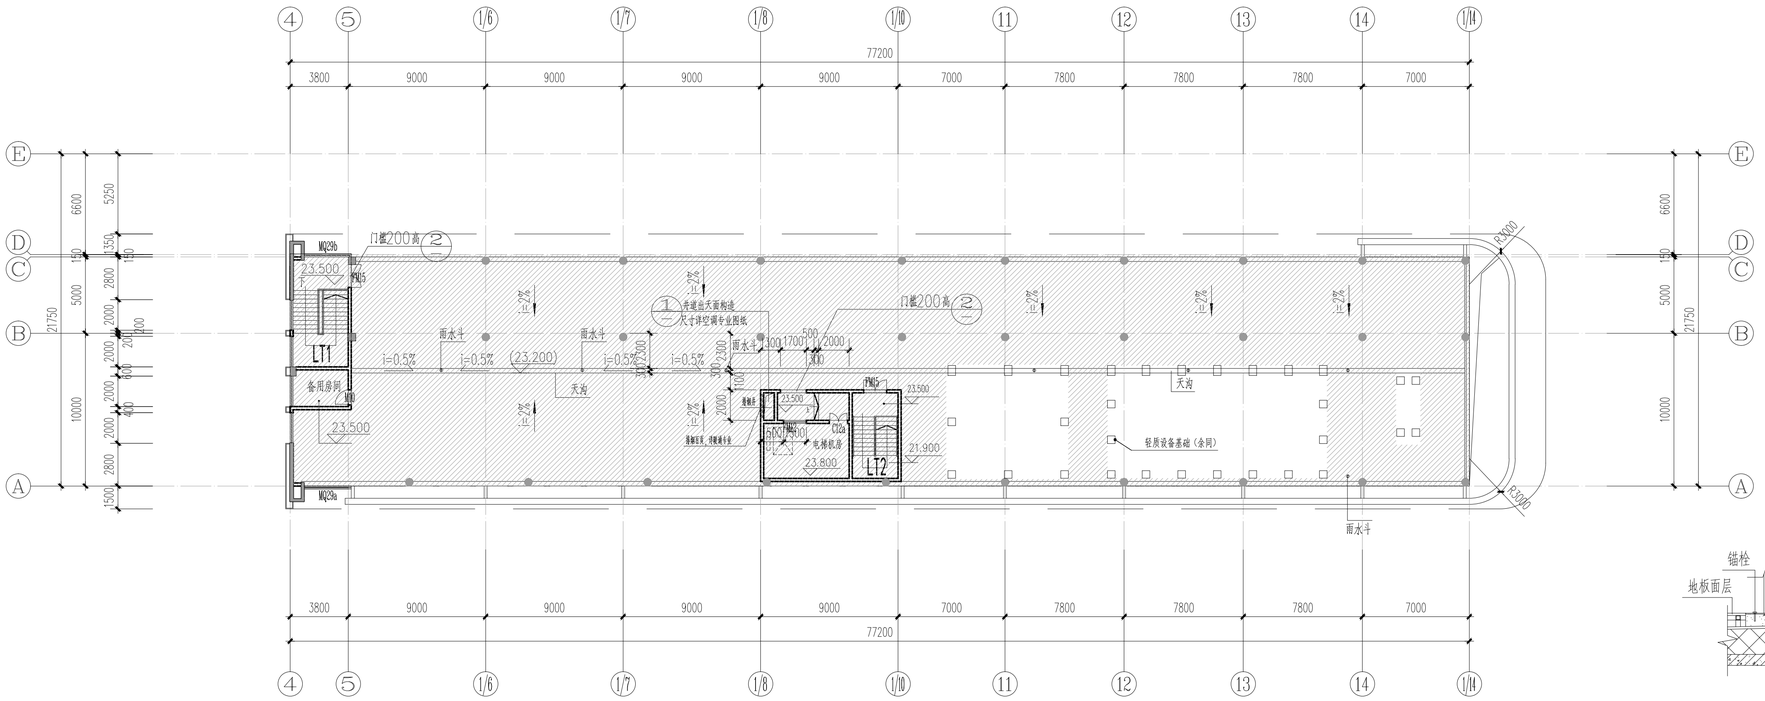


六层平面加基础平面图 1:200


非本次设计范围

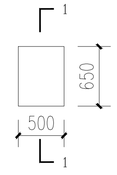


基础平面图一

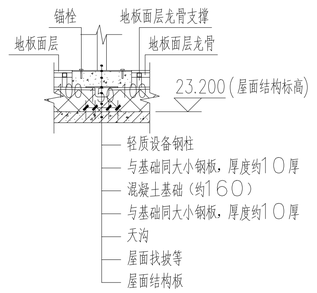

基础平面图一 1-1剖面图

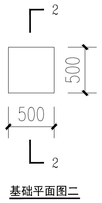

基础平面图二

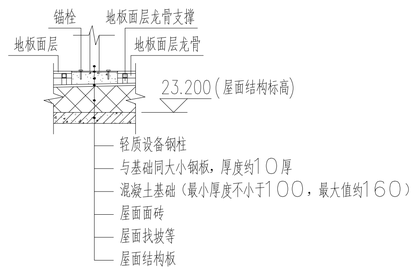

基础平面图二 2-2剖面图

说明：
1、本设计基础仅为示意，不作为施工依据，施工前应与厂家沟通，确定最终基础及定位。
2、屋面休闲地面施工前应与轻质设备厂家沟通，确定其外轮廓定位及基础定位，休闲地面龙骨应避开设备基础。
3、本设计可作为概算依据（概算应在本图纸造价基础上上浮约15%），基础在施工前应与轻质设备供应商对接，复核屋面荷载并二次深化设计，审图单位审图，通过后方可施工。
4、施工过程中锚栓不得破坏原有屋面面层（锚栓长度应小于轻质设备基础厚度）。

附注：

注册章
中华人民共和国一级注册建筑师
姓　名：陈　颖
注册号：4401487-028
有效期：2027年10月28日

出图章
广东省建设工程勘察设计出图专用章
单位名称：广东华方工程设计有限公司
业务范围：建筑行业建筑工程甲级
资质证书编号：A144014879
有效期至：2029年10月18日

华方设计 HFARCHITECTS
广东华方工程设计有限公司
建筑工程设计甲级 设计证书编号 A24014876
城市规划乙级　人防工程设计乙级

审　定	陈　颖	
审　核	李　虹	
项目负责人	陈　颖	
校　对	章丽丽	
专业负责人	沈海军	沈海军
设　计	沈海军	沈海军

建设单位	广州市儿童医院、广州市妇幼保健院
工程名称	广州医科大学附属妇女儿童医疗中心 珠江新城院区门诊5楼屋面提升项目
子项名称	—
图纸名称	六层平面加基础平面图

设计号	HFY-Z20261600	设计阶段	施工图
专　业	建筑	图　号	JS-01
版　次	第一版	日　期	2026.08