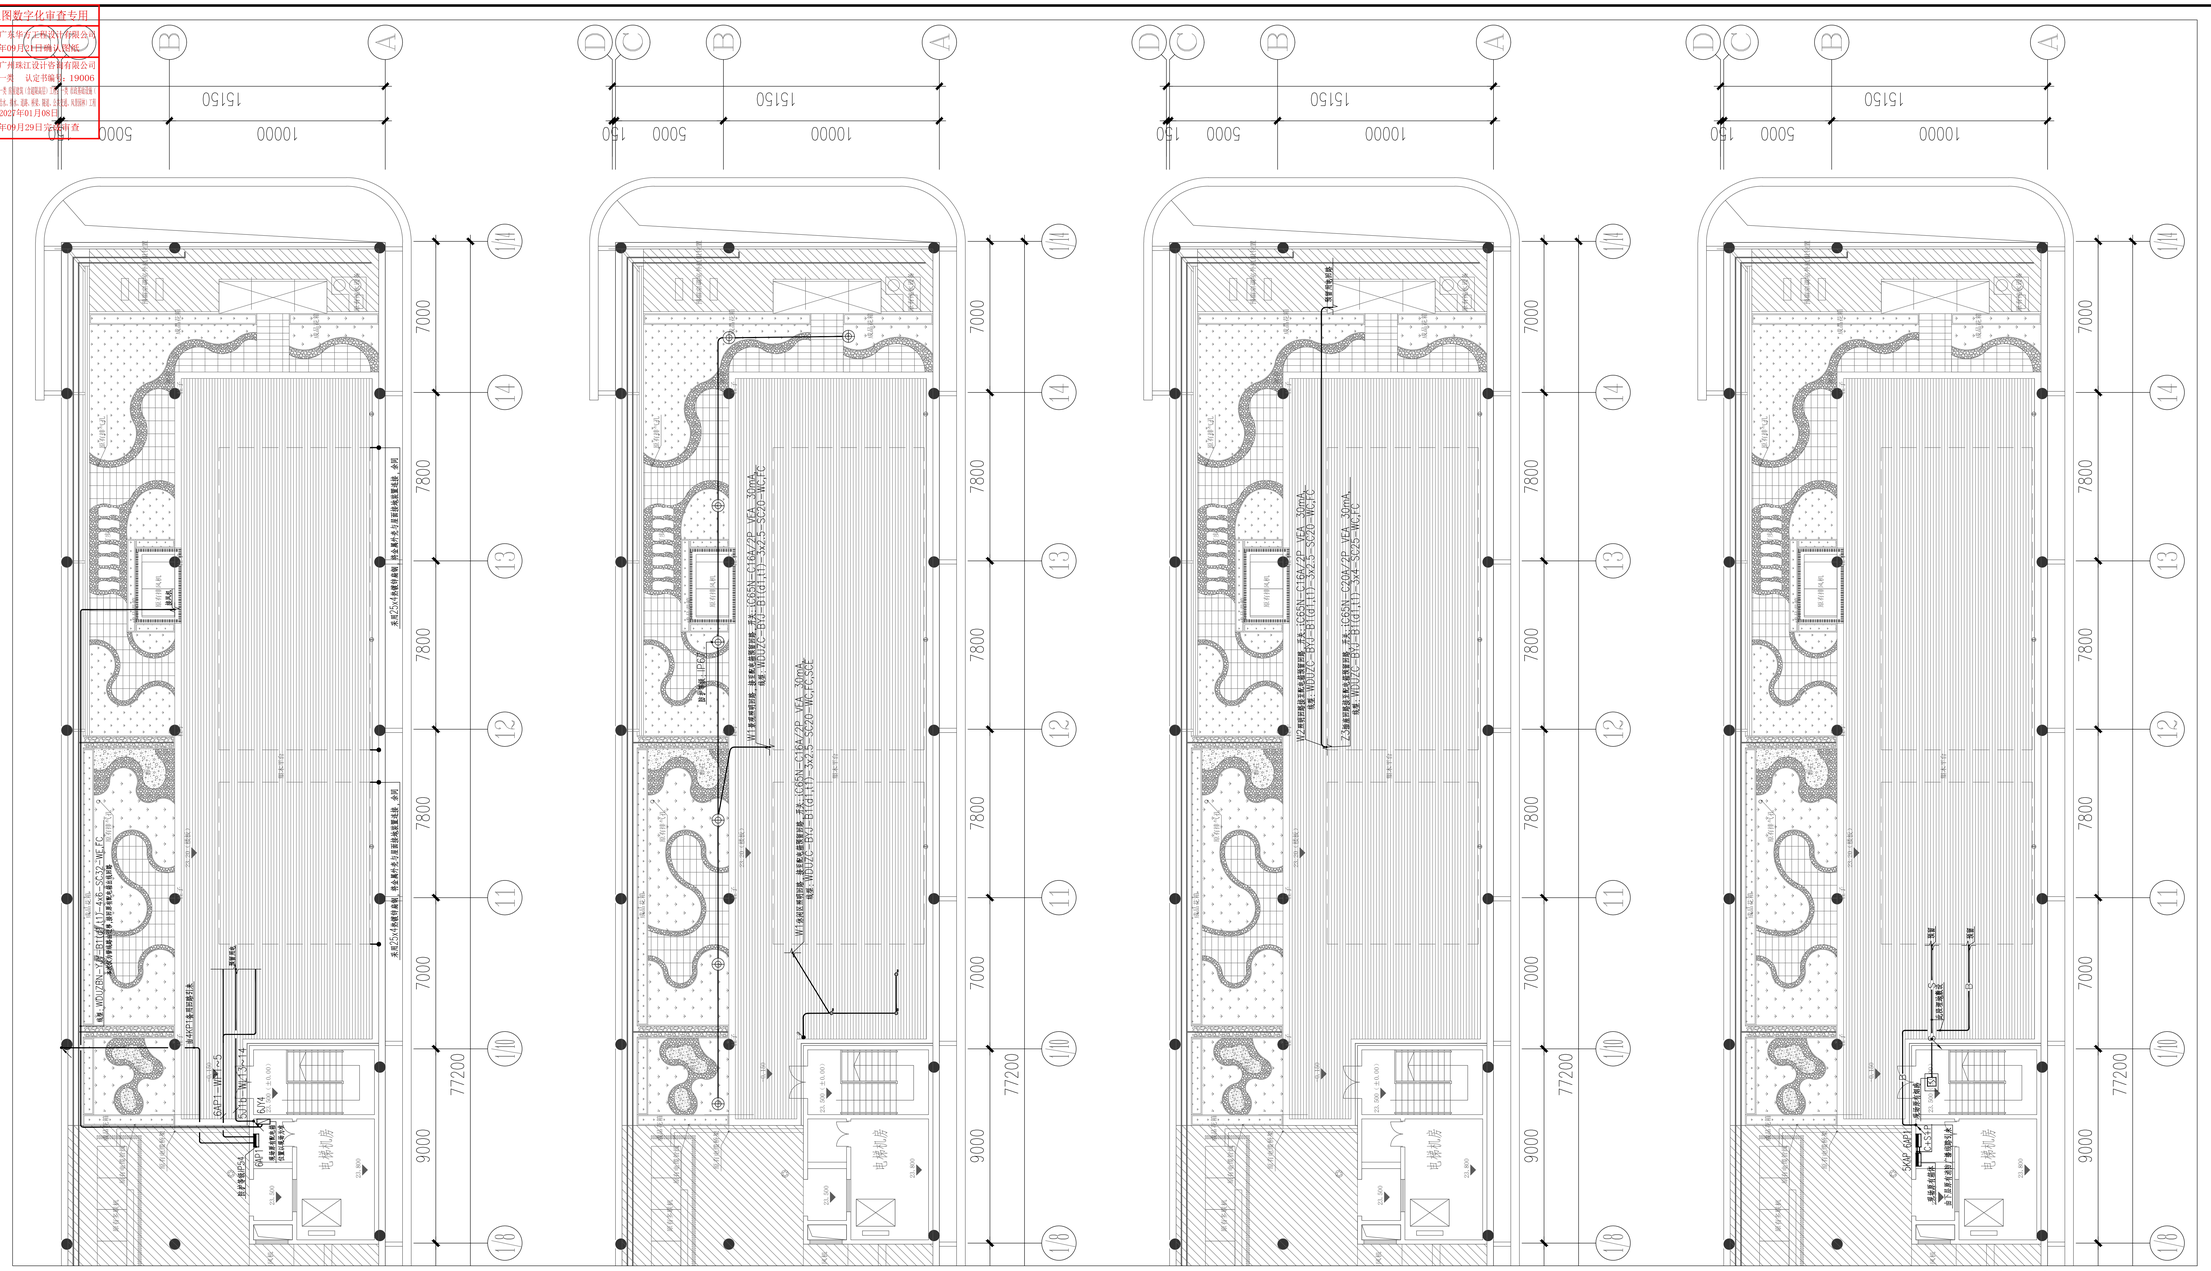
广东省施工图数字化审查专用
出图 设计单位：广东华方工程设计有限公司
2026年09月21日审核通过
审图 机构名称：广州珠江设计咨询有限公司
机构类别：一类 认定书编号：19006
业务范围：[illegible]
有效期至：2027年01月08日
2026年09月29日完成审查

建筑 结构 给排水 电气 暖通 人防


15150
10000
5000
150
7000
7800
9000
77200
电梯机房
WDJZN-RVS-B1-2x1.5-SC20-WC,CC,FC
WDJZC-BYJ-B1(1t1)-5x2.5-SC20-WC,FC
WDJZN-RVS-B1-2x1.5-MCU1-FA
WDJZC-BYJ-B1(1t1)-5x4-SC25-WC,FC
WDJZC-BYJ-B1(1t1)-5x2.5-SC20-WC,FC
WDJZC-BYJ-B1(1t1)-5x4-SC25-WC,FC
WDJZN-RVS-B1-2x1.5-SC20-WC,CC,FC
WDJZN-RVS-B1-2x1.5-SC20-WC,CC,FC
WDJZC-BYJ-B1(1t1)-5x4-SC25-W