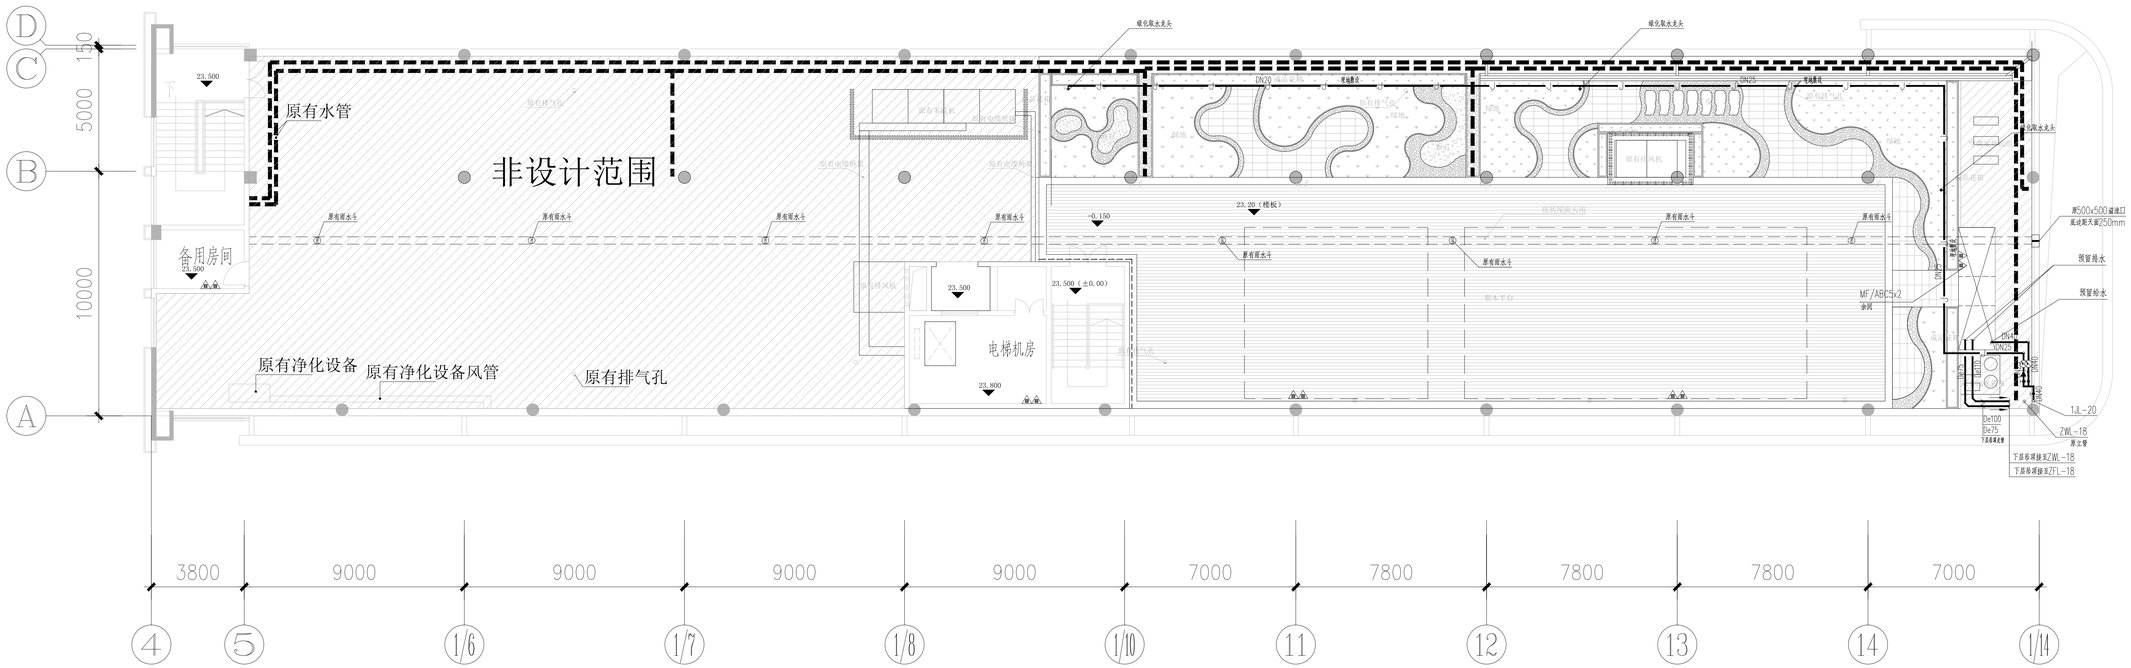
广东省施工图数字化审查专用
出图 设计单位：广东华方工程设计有限公司
2026年09月24日确认图纸
审图 机构名称：广州珠江设计咨询有限公司
机构类别：一类 认定书编号：19006
业务范围：一类 房屋建筑（建筑幕墙除外）工类 一类 市政公用工程（给水排水、燃气、道路、桥梁）工类 风景园林工程设计专项
有效期至：2027年01月08日
2026年09月29日完成审查

建筑 结构 给排水 暖通 电气 人防


原有水管
非设计范围
备用房间
23.500
原有雨水斗
原有净化设备
原有净化设备风管
原有排气孔
电梯机房
23.500
23.800
23.500（±0.00）
-0.150
23.20（楼板）
暗化取水龙头
DN20
DN25
带减压阀
MF/ABC5x2
余润
DN25
DN15
DN15
DN15