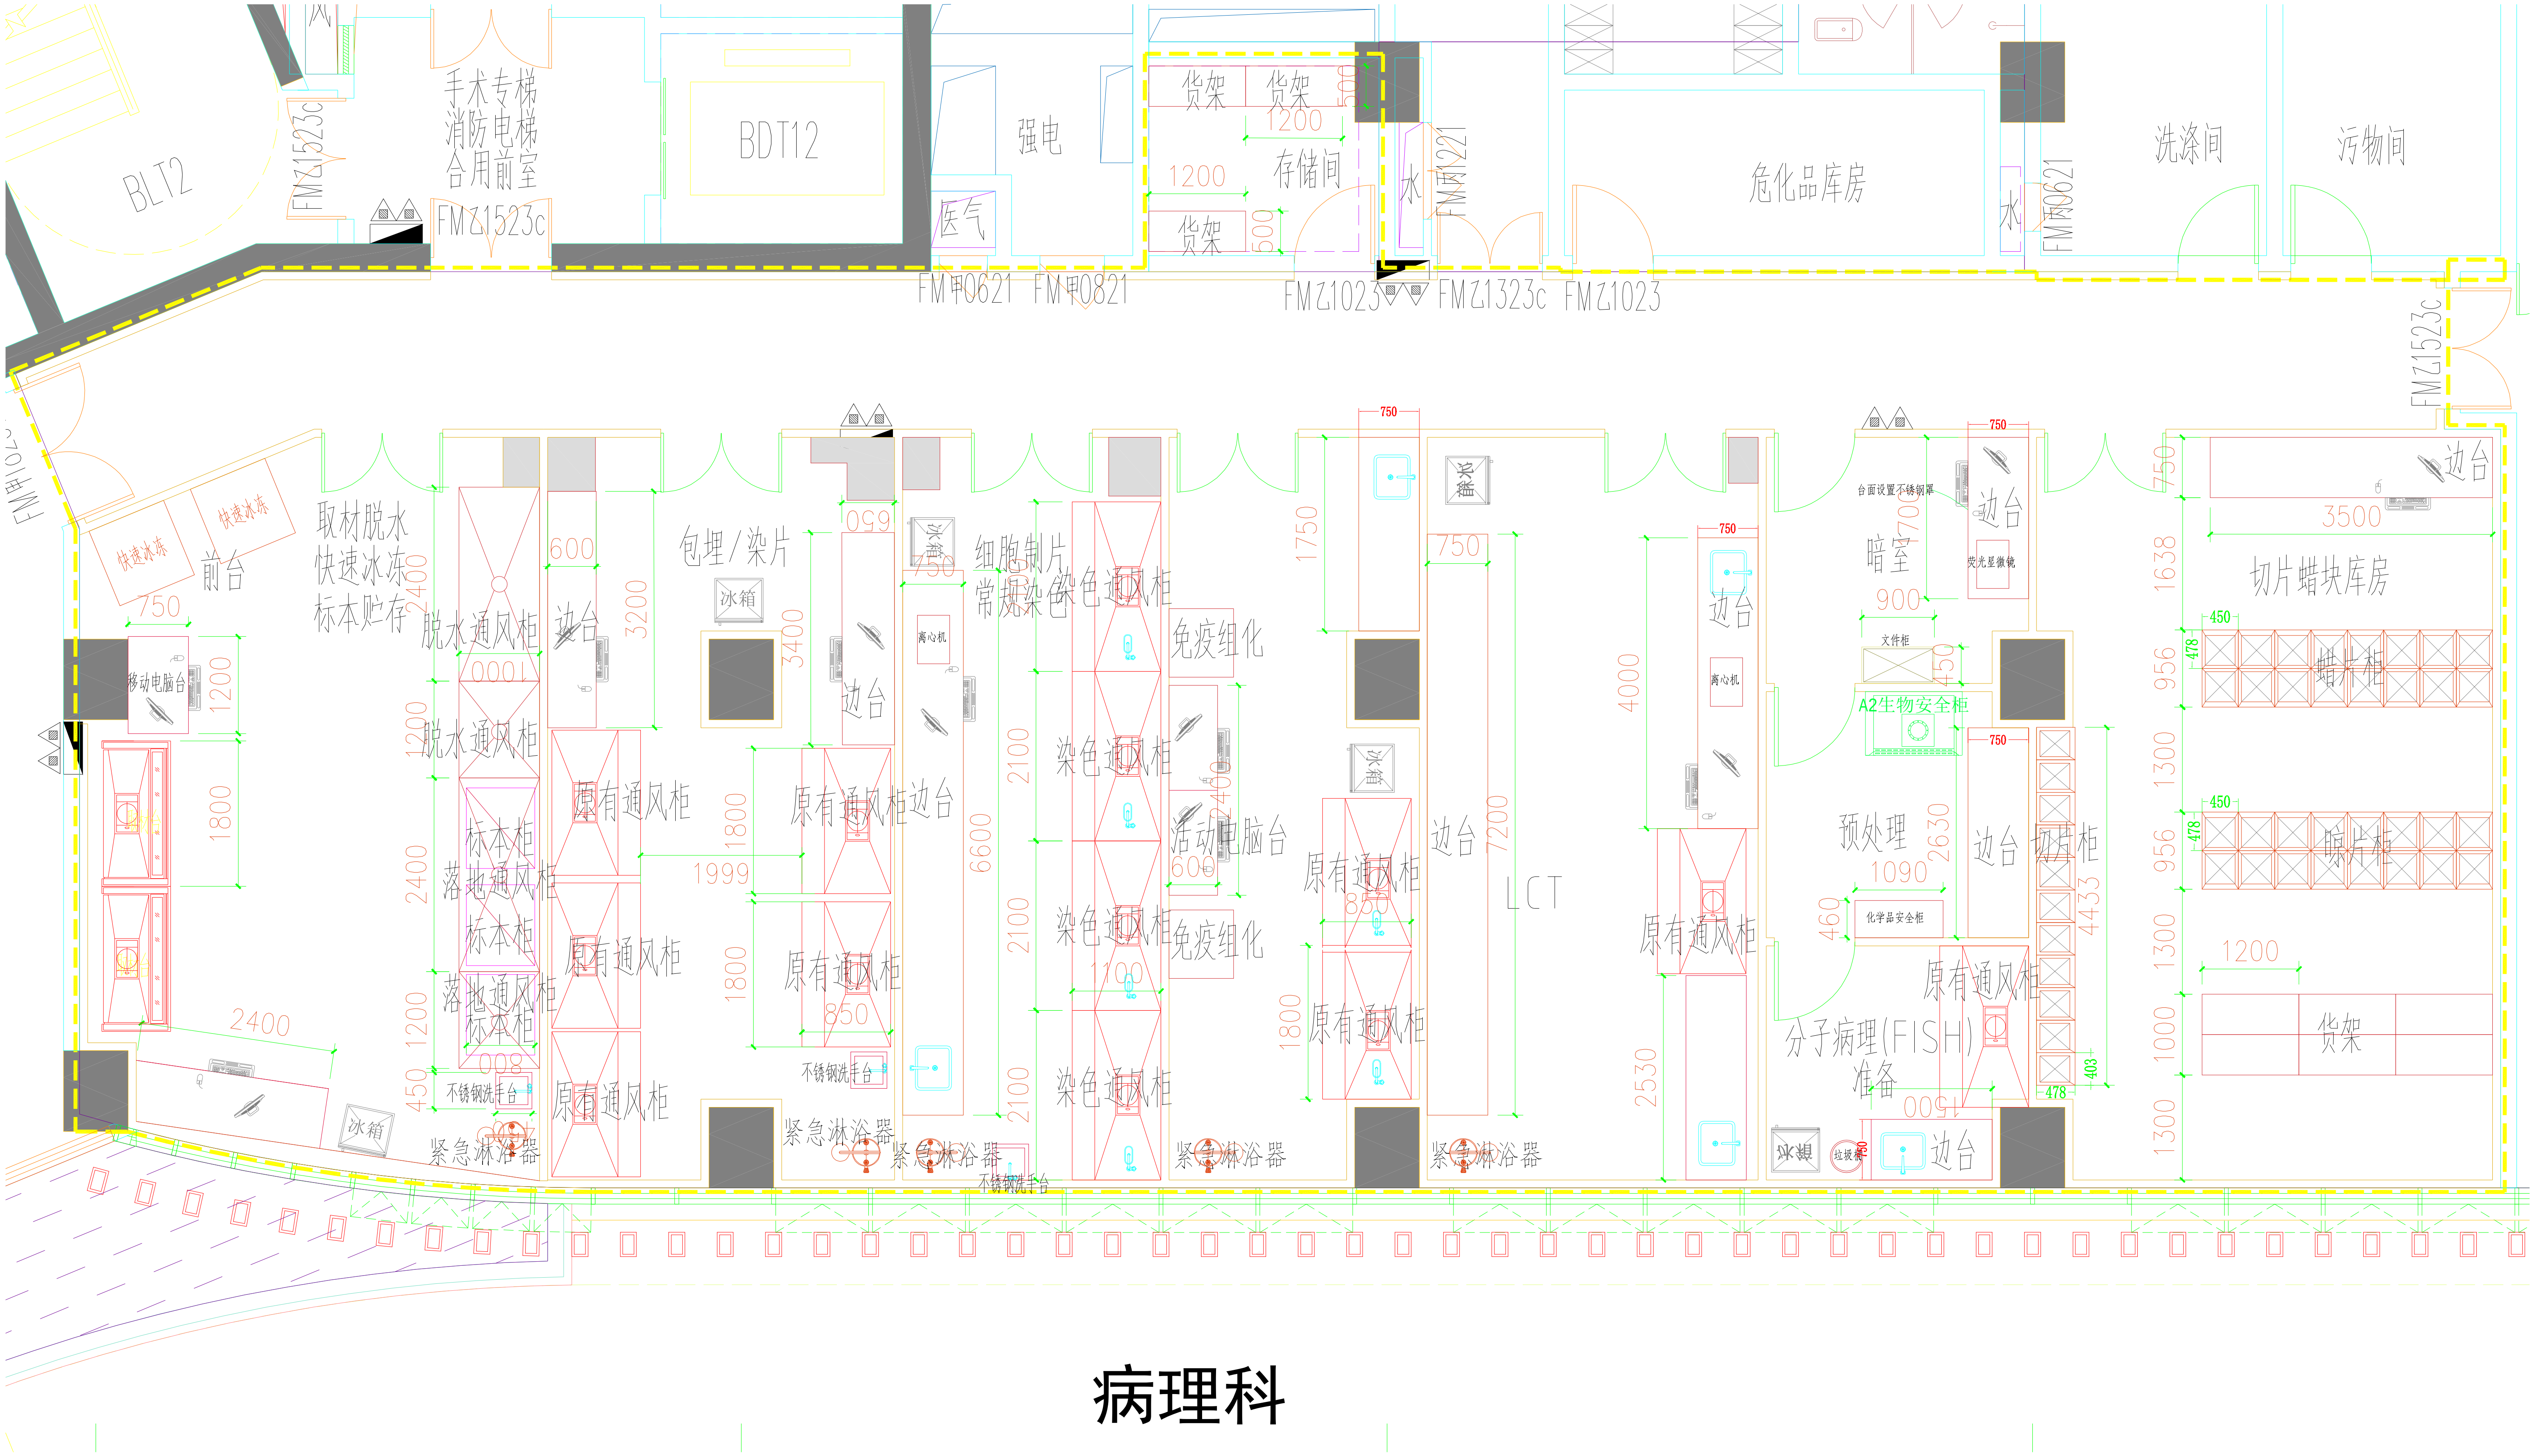
BLT2
FMZ1523c
手术专梯
消防电梯
合用前室
FMZ1523c
BDT12
强电
医气
FM甲0621
FM甲0821
货架
货架
1200
500
1200
存储间
货架
500
FMZ1023
FMZ1323c
FMZ1023
水
FM丙1221
危化品库房
水
FM丙0621
洗涤间
污物间
FMZ1523c
FM甲1023
快速冰冻
快速冰冻
前台
750
移动电脑台
1200
1800
2400
冰箱
取材脱水
快速冰冻
标本贮存
2400
脱水通风柜
1000
脱水通风柜
1200
标本柜
落地通风柜
2400
标本柜
落地通风柜
标本柜
800
1200
450
不锈钢洗手台
紧急淋浴器
600
边台
3200
原有通风柜
原有通风柜
原有通风柜
包埋/染片
冰箱
3400
1999
1800
1800
650
边台
原有通风柜边台
原有通风柜
850
不锈钢洗手台
紧急淋浴器
冰箱
750
离心机
细胞制片
常规染色
染色通风柜
6600
2100
2100
2100
染色通风柜
染色通风柜
染色通风柜
1100
免疫组化
活动电脑台
2400
600
免疫组化
不锈钢洗手台
紧急淋浴器
紧急淋浴器
750
1750
冰箱
原有通风柜
850
原有通风柜
1800
750
边台
7200
LCT
紧急淋浴器
4000
750
边台
离心机
原有通风柜
2530
台面设置不锈钢罩
1700
暗室
900
荧光显微镜
边台
750
文件柜
450
A2生物安全柜
750
预处理
1090
2630
边台
切片柜
4433
化学品安全柜
460
原有通风柜
403
478
分子病理(FISH)
准备
1500
冰箱
垃圾桶
750
边台
750
边台
3500
1638
切片蜡块库房
450
478
956
蜡片柜
1300
450
478
956
蜡片柜
1300
1200
1000
货架
1300

病理科

门急诊速检中心

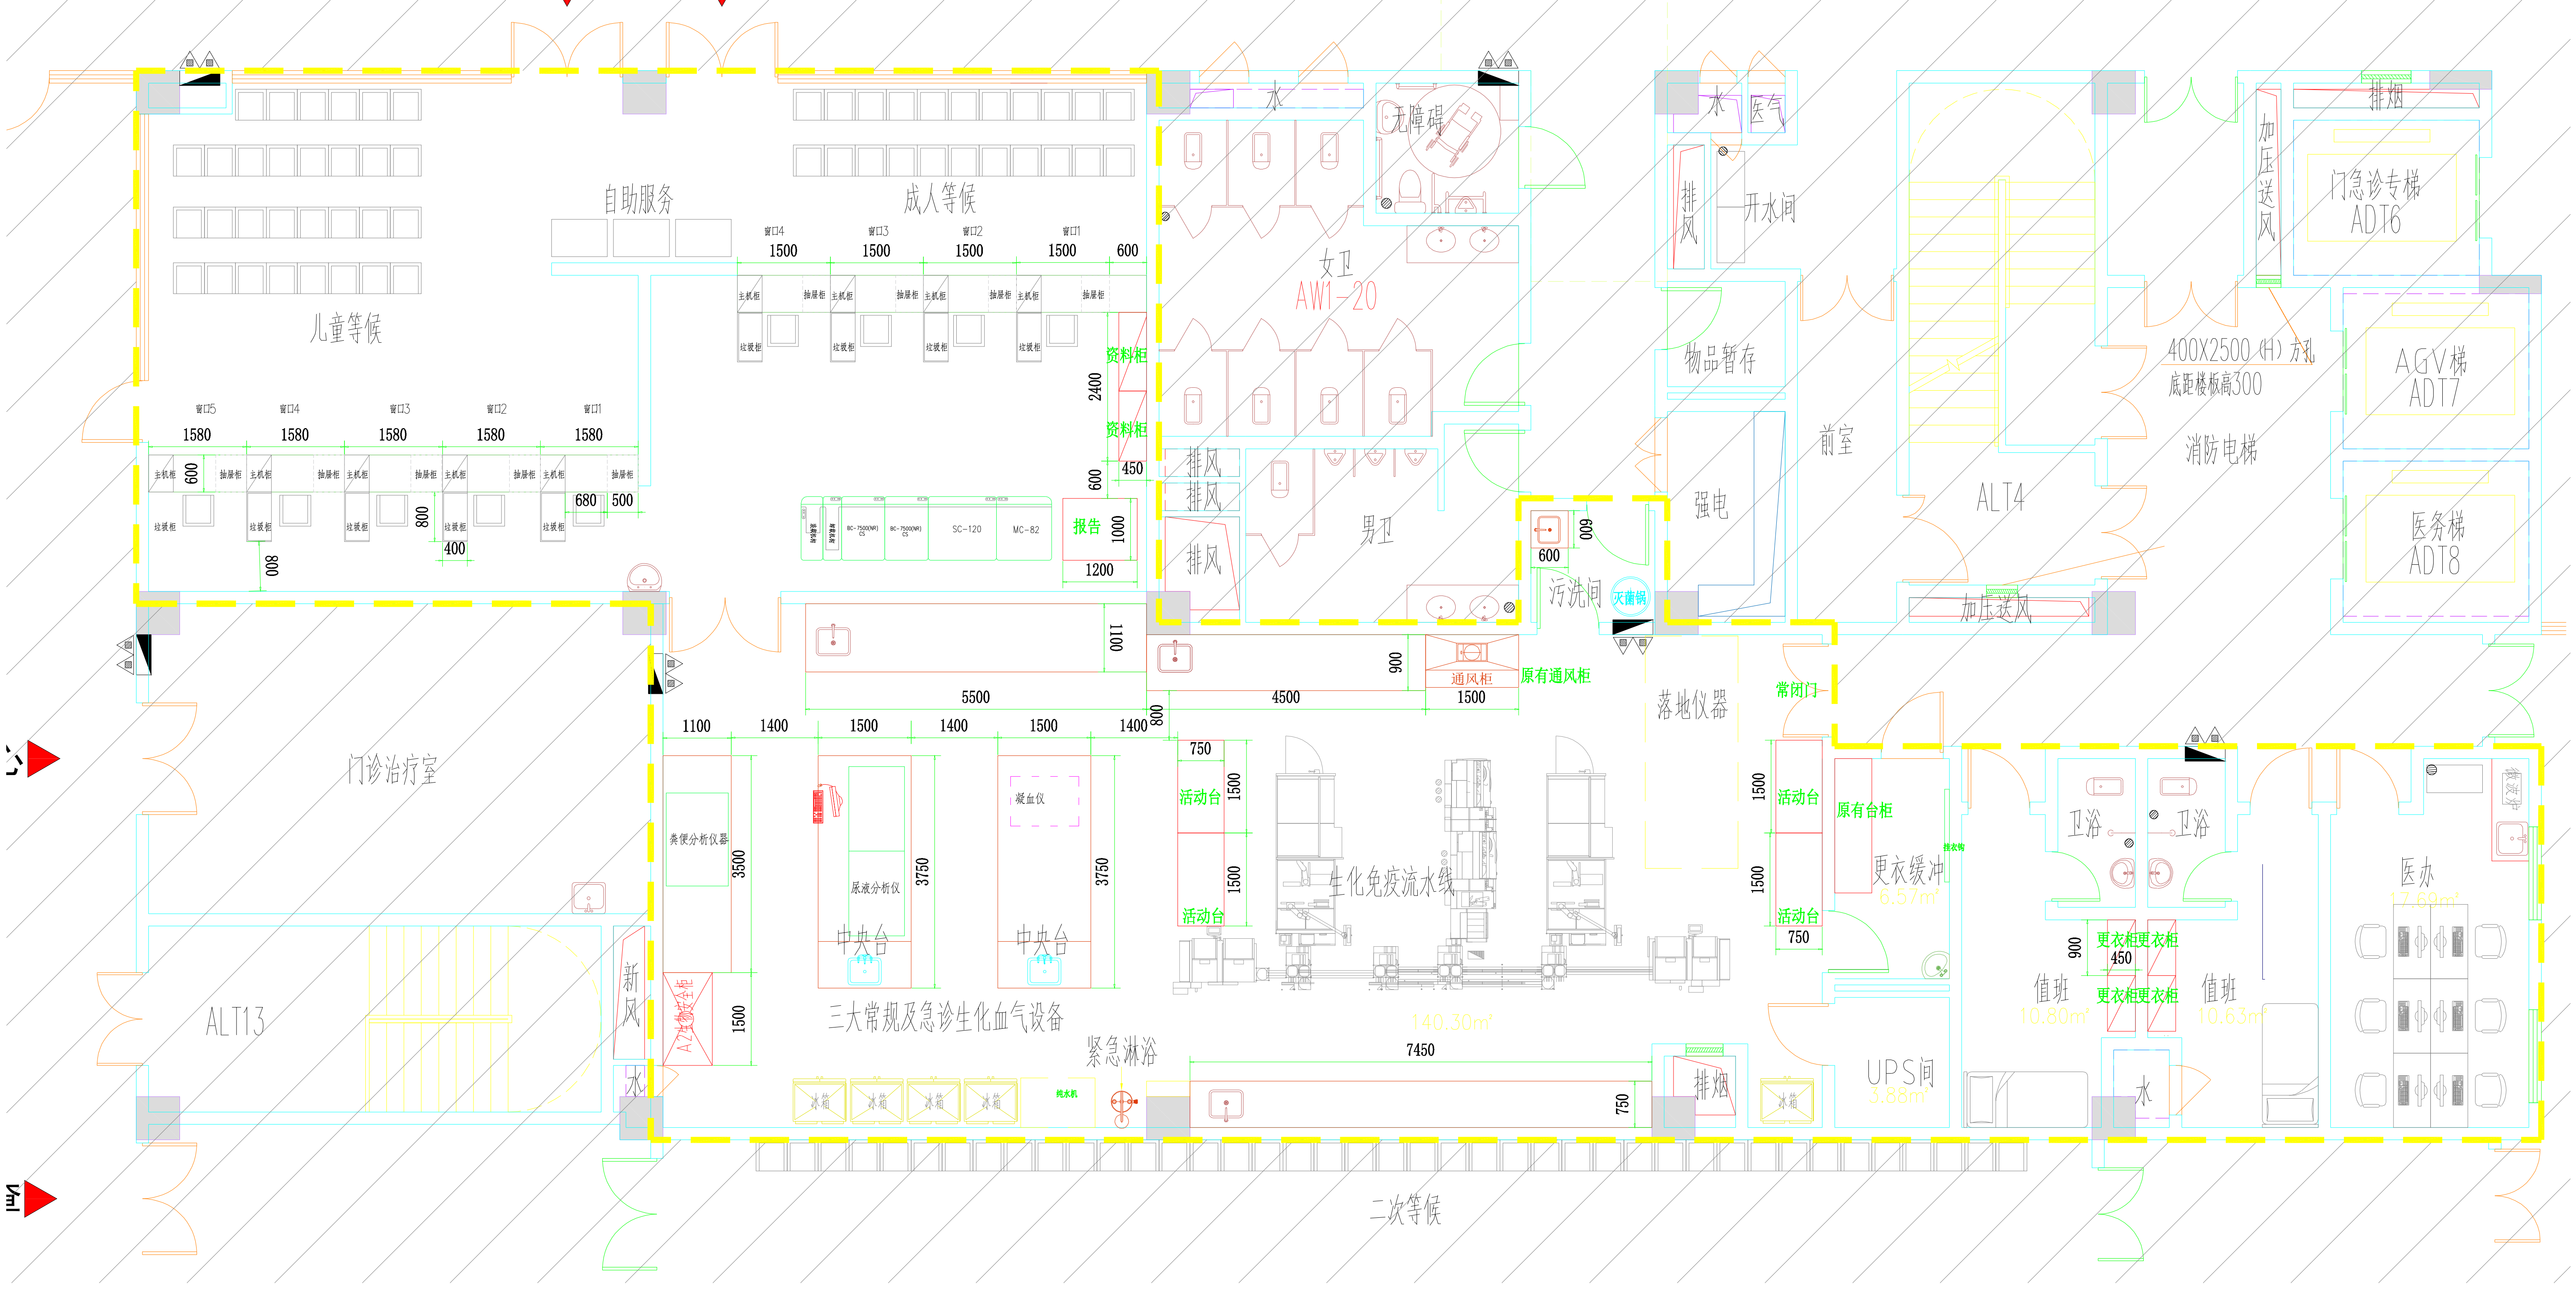
儿童等候
自助服务
成人等候
窗口4
窗口3
窗口2
窗口1
1500
1500
1500
1500
600
窗口5
窗口4
窗口3
窗口2
窗口1
1580
1580
1580
1580
1580
主机柜
抽屉柜
垃圾桶
600
800
680
500
400
800
资料柜
2400
资料柜
450
600
报告
1000
1200
SC-120
MC-82
1100
5500
水
无障碍
女卫
AW1-20
排风
排风
排风
男卫
600
600
污洗间
天面钢
900
4500
通风柜
1500
原有通风柜
水
医气
排风
开水间
物品暂存
前室
强电
ALT4
加压送风
加压送风
排烟
门急诊专梯
ADT6
400X2500（H）方孔
底距楼板高300
消防电梯
AGV梯
ADT7
医务梯
ADT8
落地仪器
常闭门
门诊治疗室
ALT13
新风
水
AZ医疗安全柜
1500
1100
1400
1500
1400
1500
1400
800
粪便分析仪器
3500
尿液分析仪
3750
凝血仪
3750
中央台
中央台
三大常规及急诊生化血气设备
冰箱
冰箱
冰箱
冰箱
纯水机
紧急淋浴
750
活动台
1500
1500
活动台
生化免疫流水线
140.30m²
7450
750
排烟
冰箱
1500
活动台
1500
活动台
750
原有台柜
更衣缓冲
6.57m²
卫浴
卫浴
900
更衣柜
更衣柜
450
更衣柜
更衣柜
值班
10.80m²
值班
10.63m²
UPS间
3.88m²
水
医办
17.69m²
二次等候

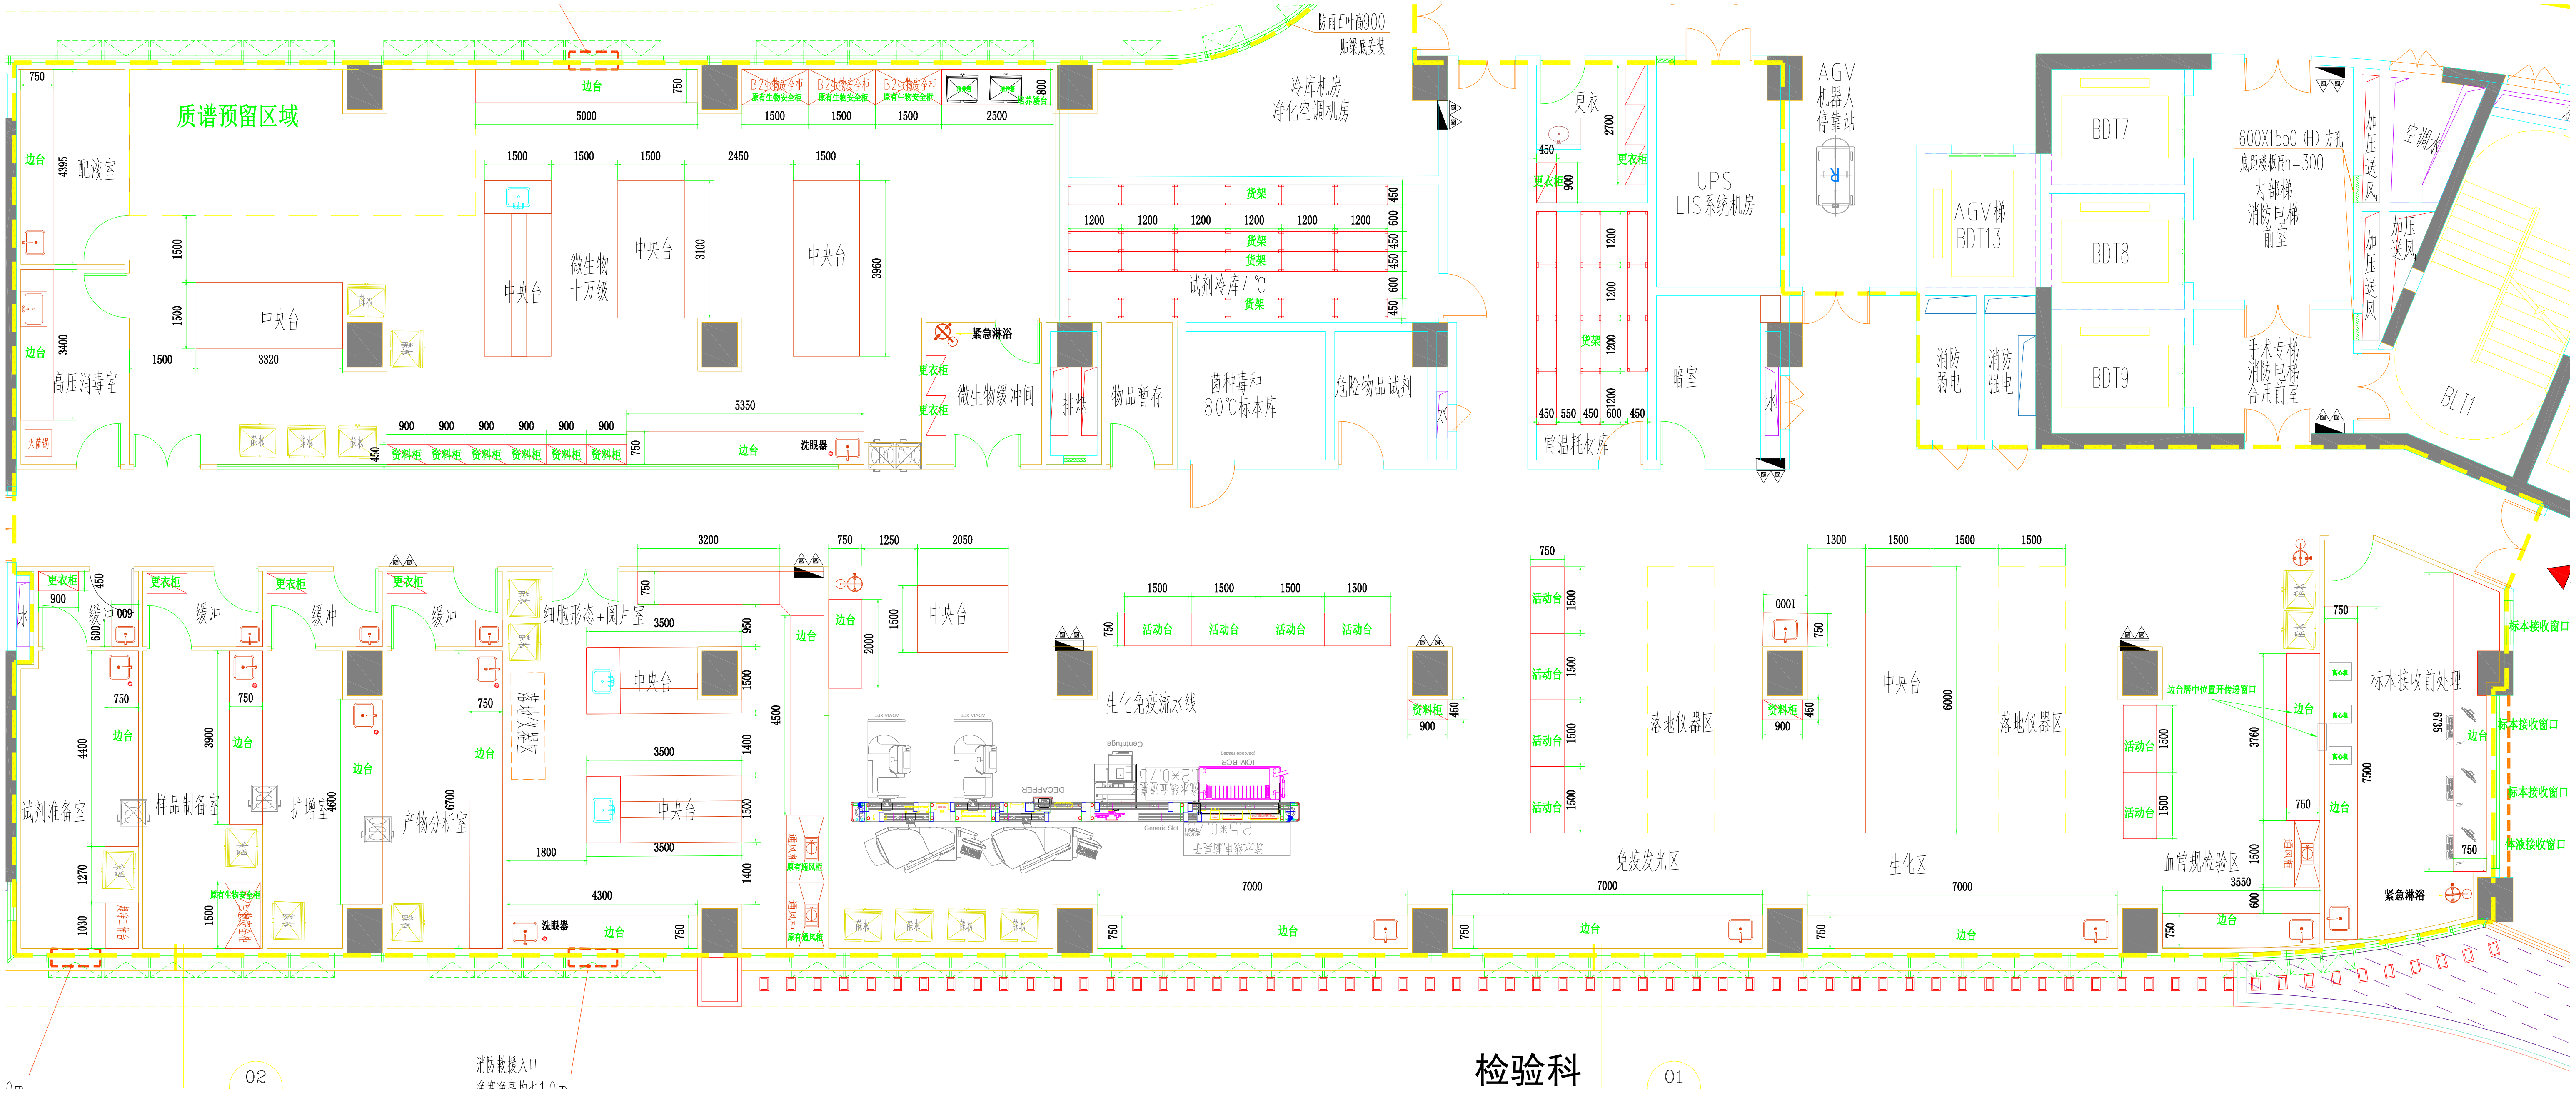
质谱预留区域
配液室
高压消毒室
边台
中央台
微生物十万级
B2生物安全柜
试剂冷库4℃
货架
冷库机房
净化空调机房
防雨百叶窗900
贴梁底安装
紧急淋浴
更衣柜
微生物缓冲间
排烟
物品暂存
菌种毒种-80℃标本库
危险物品试剂
更衣
UPS
LIS系统机房
常温耗材库
暗室
AGV机器人停靠站
AGV梯
BDT13
BDT7
BDT8
BDT9
消防弱电
消防强电
600X1550 (H) 方孔
底距楼板高h=300
内部梯
消防电梯
前室
手术专梯
消防电梯
合用前室
加压送风
空调水
BLT1
资料柜
洗眼器
缓冲
试剂准备室
样品制备室
扩增室
产物分析室
细胞形态+阅片室
落地仪器区
生化免疫流水线
活动台
免疫发光区
生化区
血常规检验区
标本接收前处理
标本接收窗口
标本接收窗口
标本接收窗口
急救接收窗口
紧急淋浴
消防救援入口
02
01

检验科