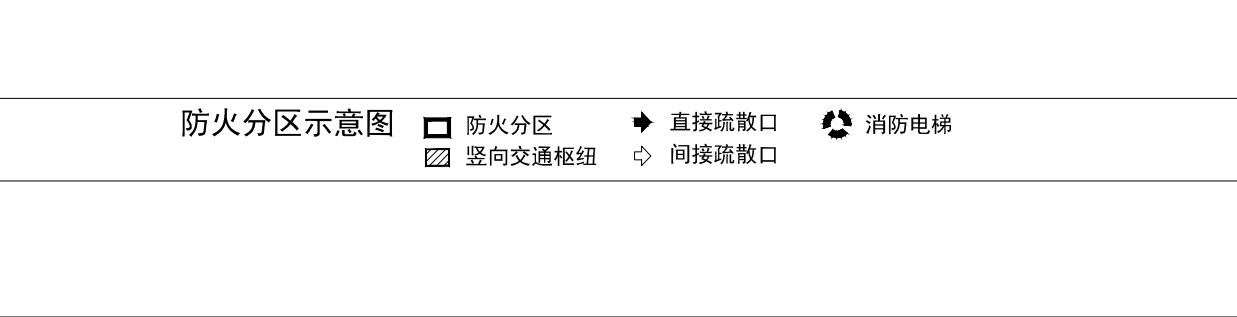
 


[illegible]


图例







[illegible][illegible][illegible][illegible]

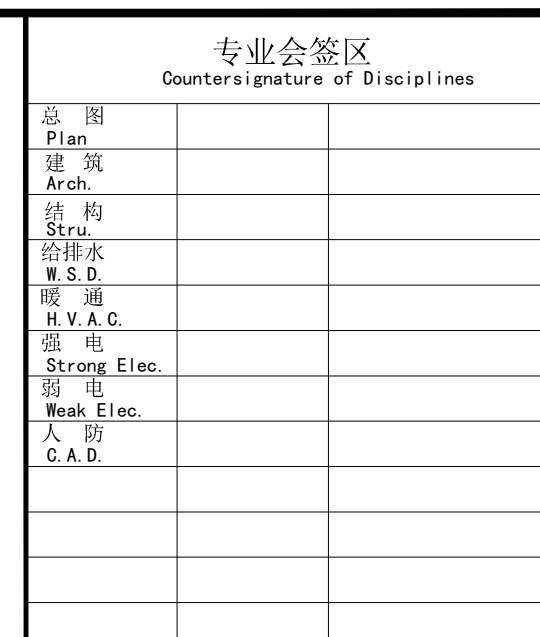



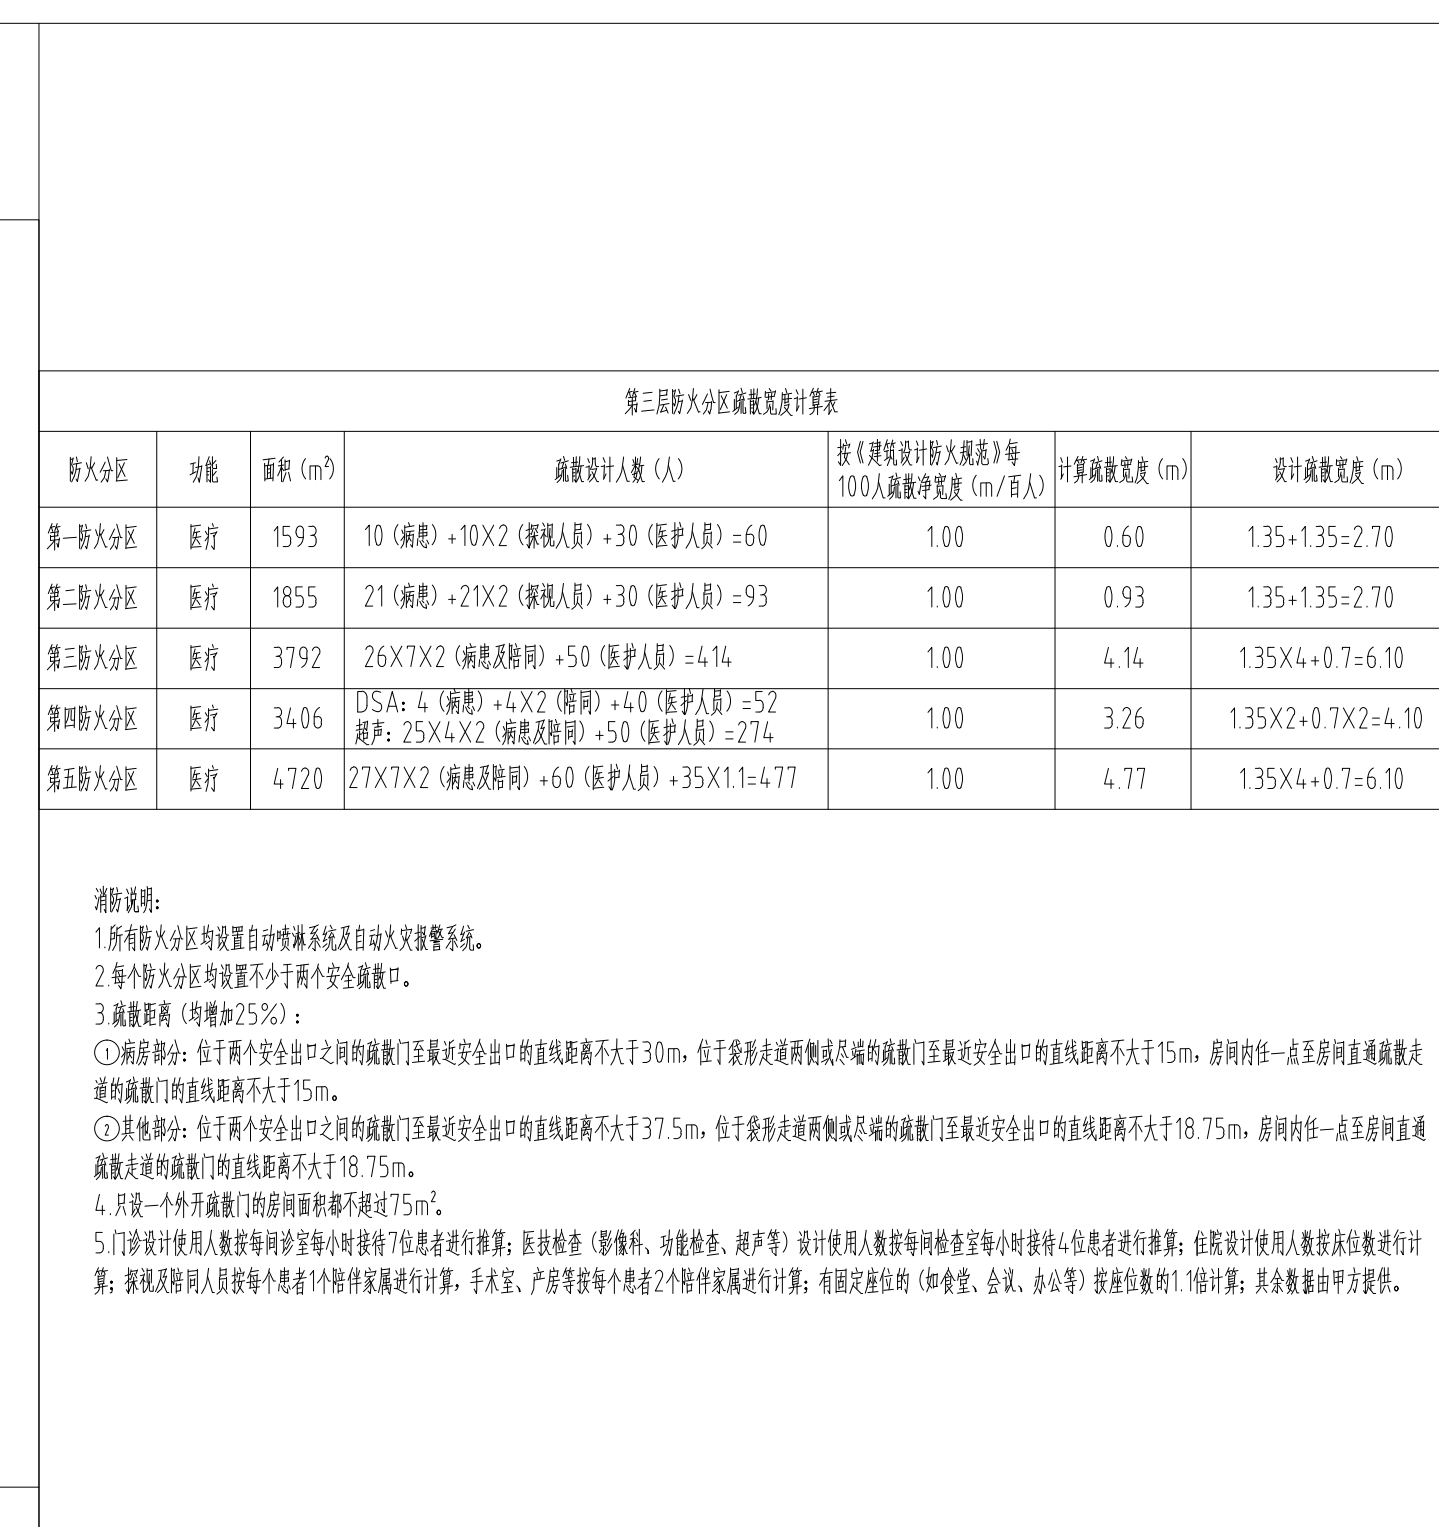



版本号 Version No.	日期 Date	修 改 内 容 Description														

设计 Design																
制图 Drawing																

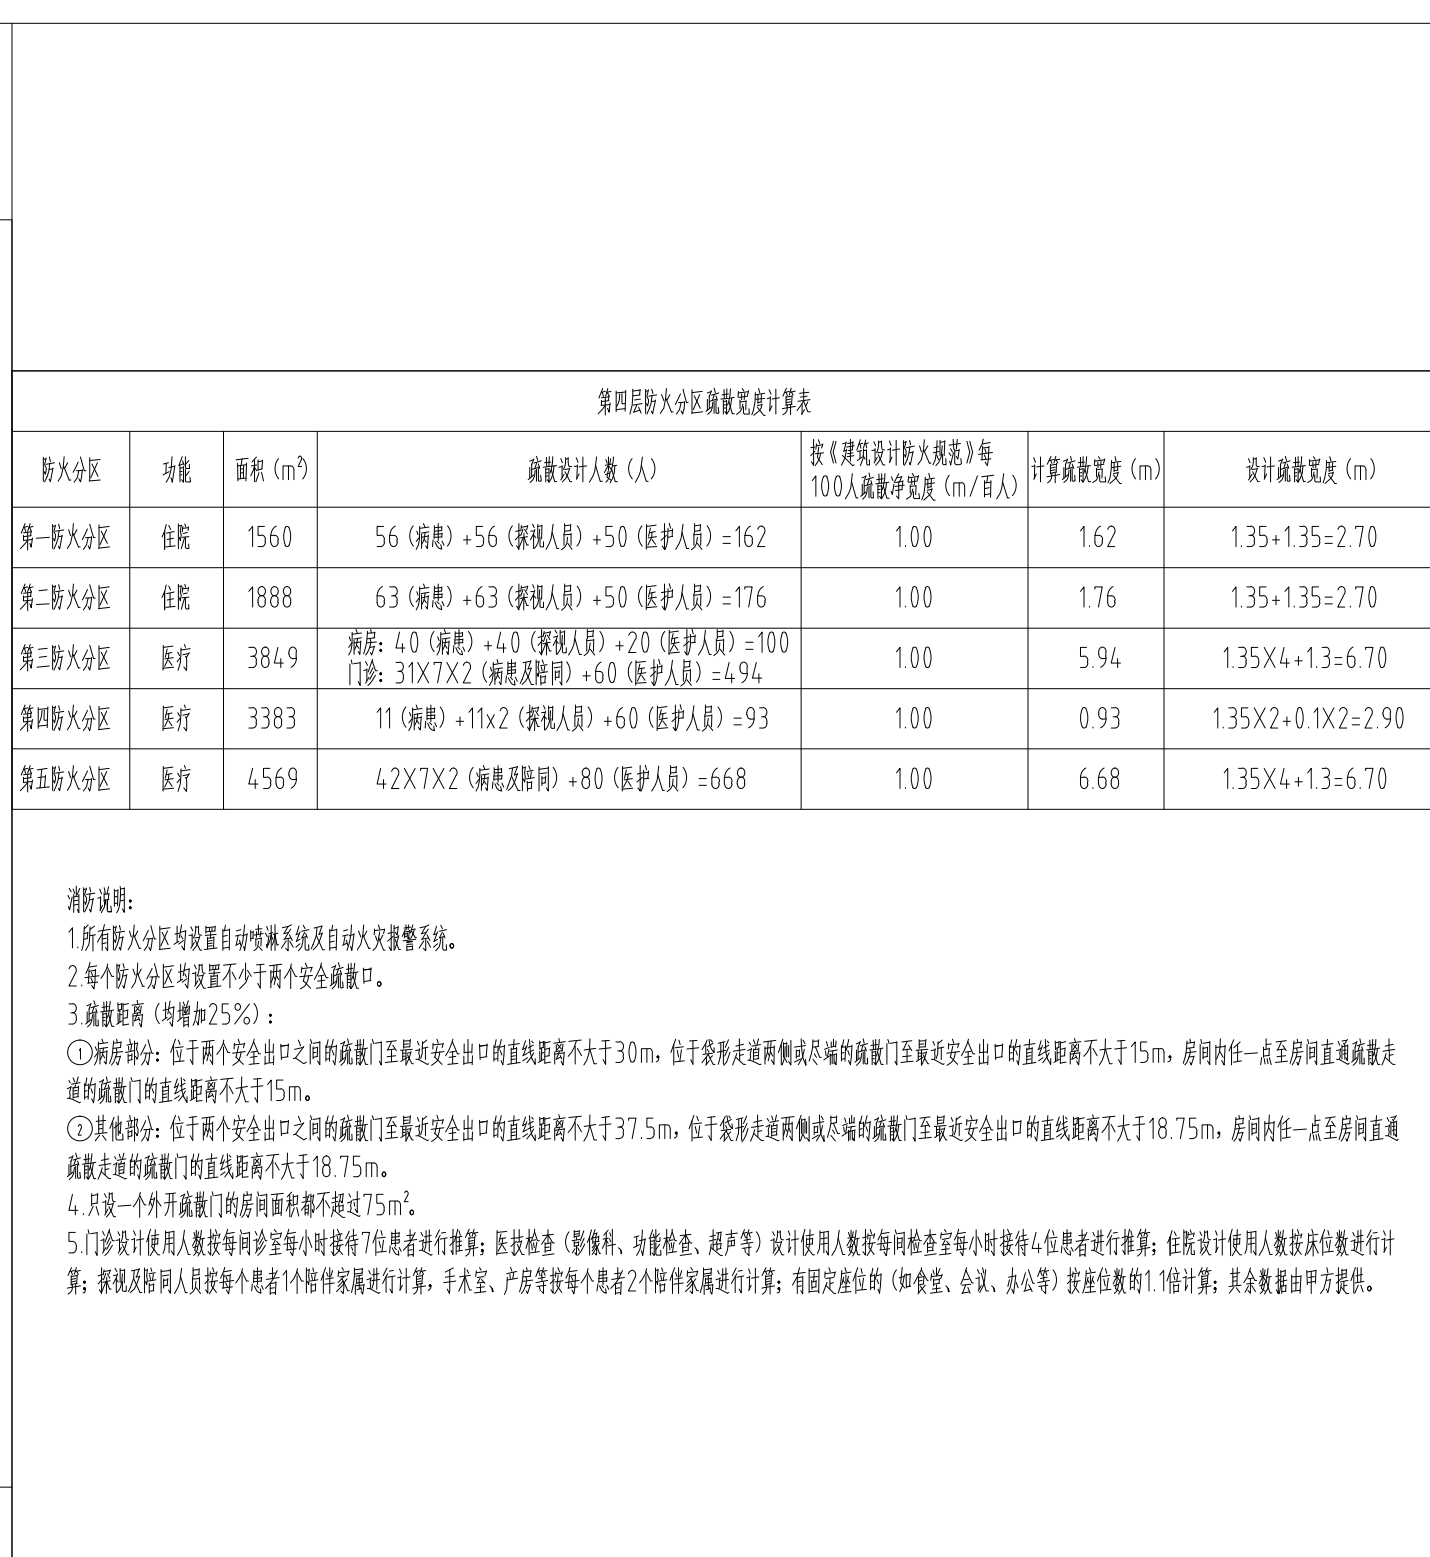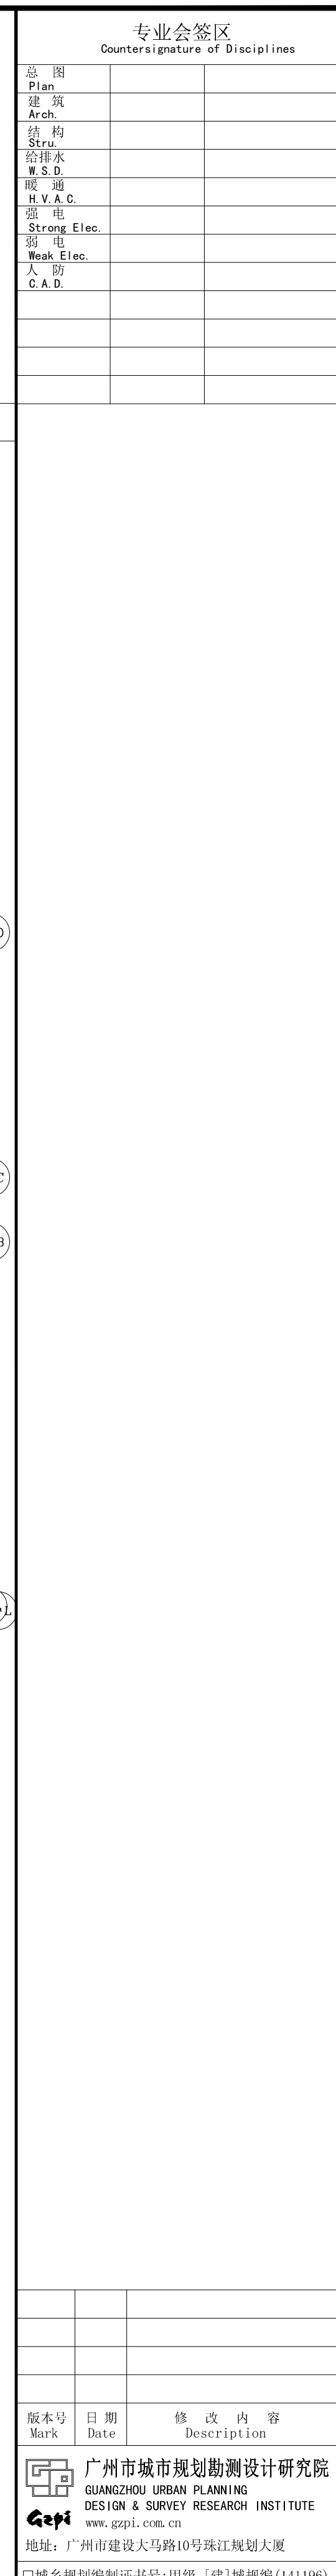[illegible]

注册建筑师	

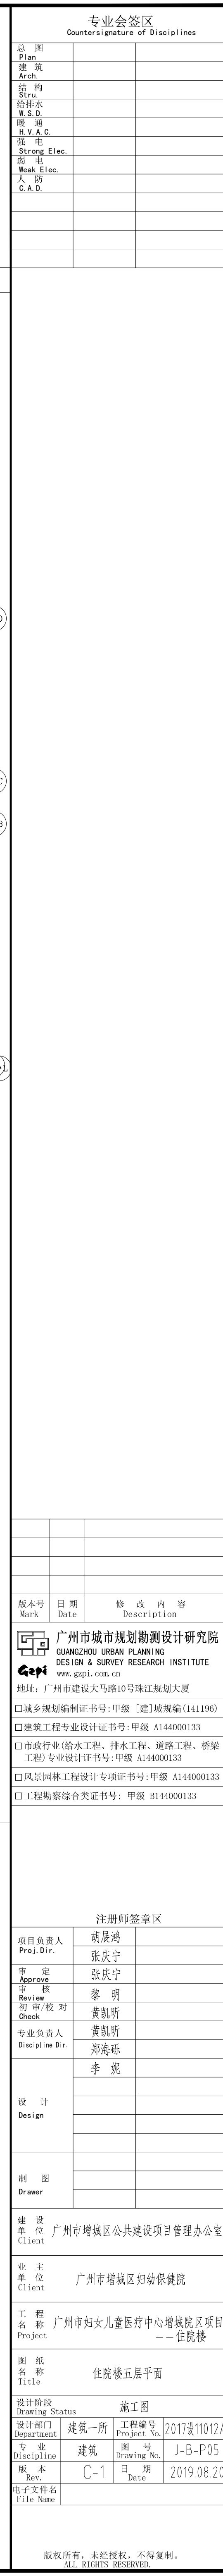[illegible][illegible]

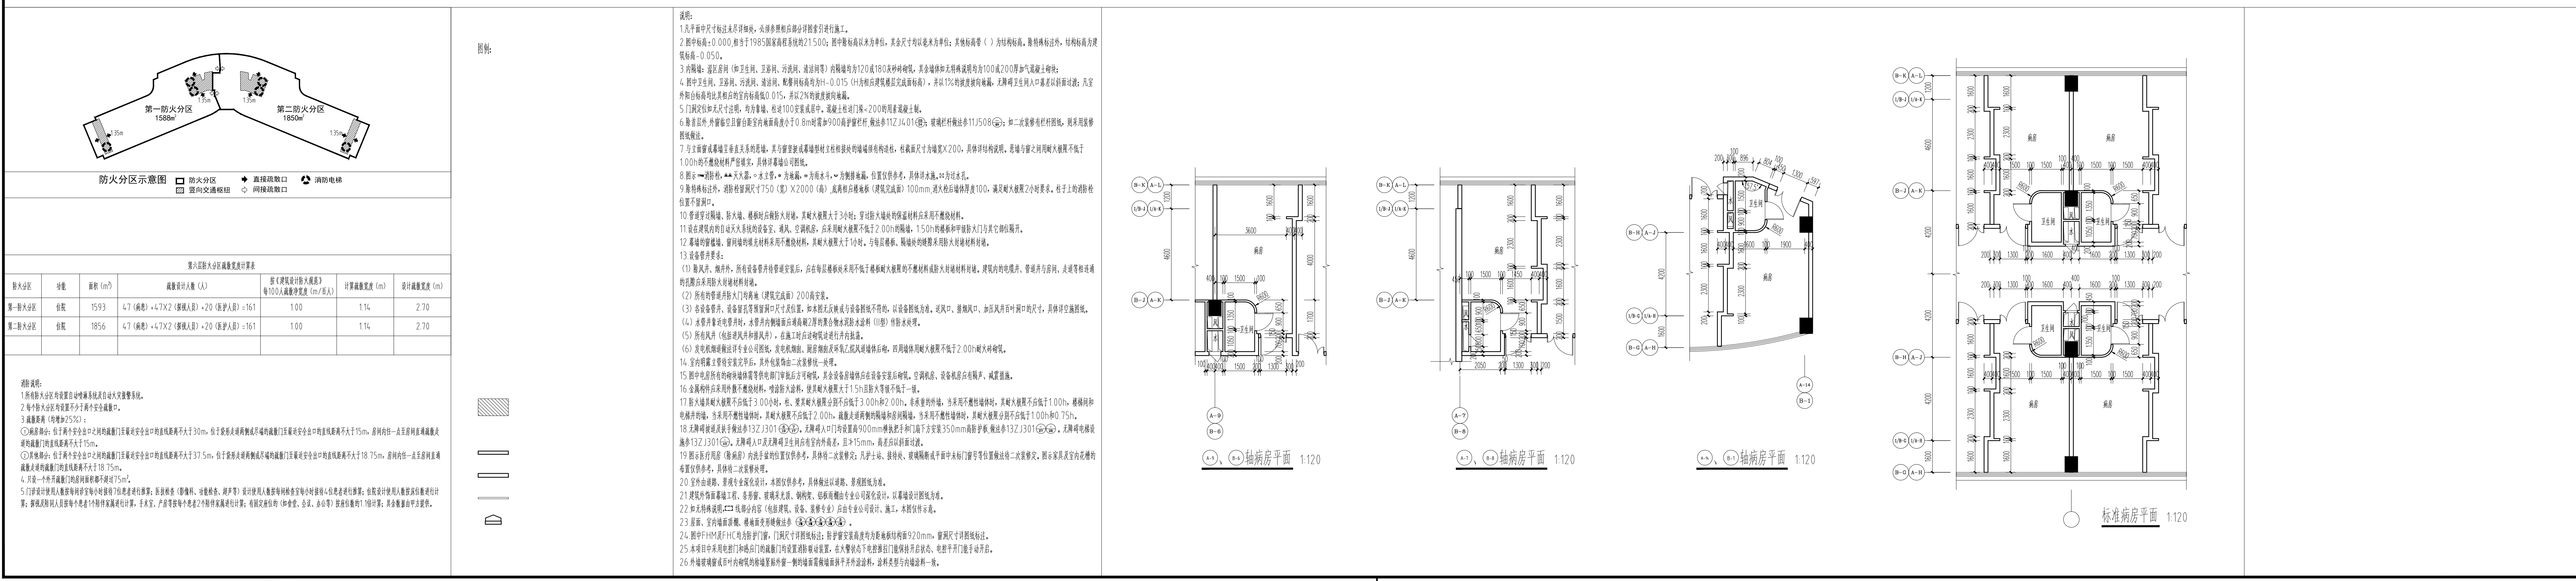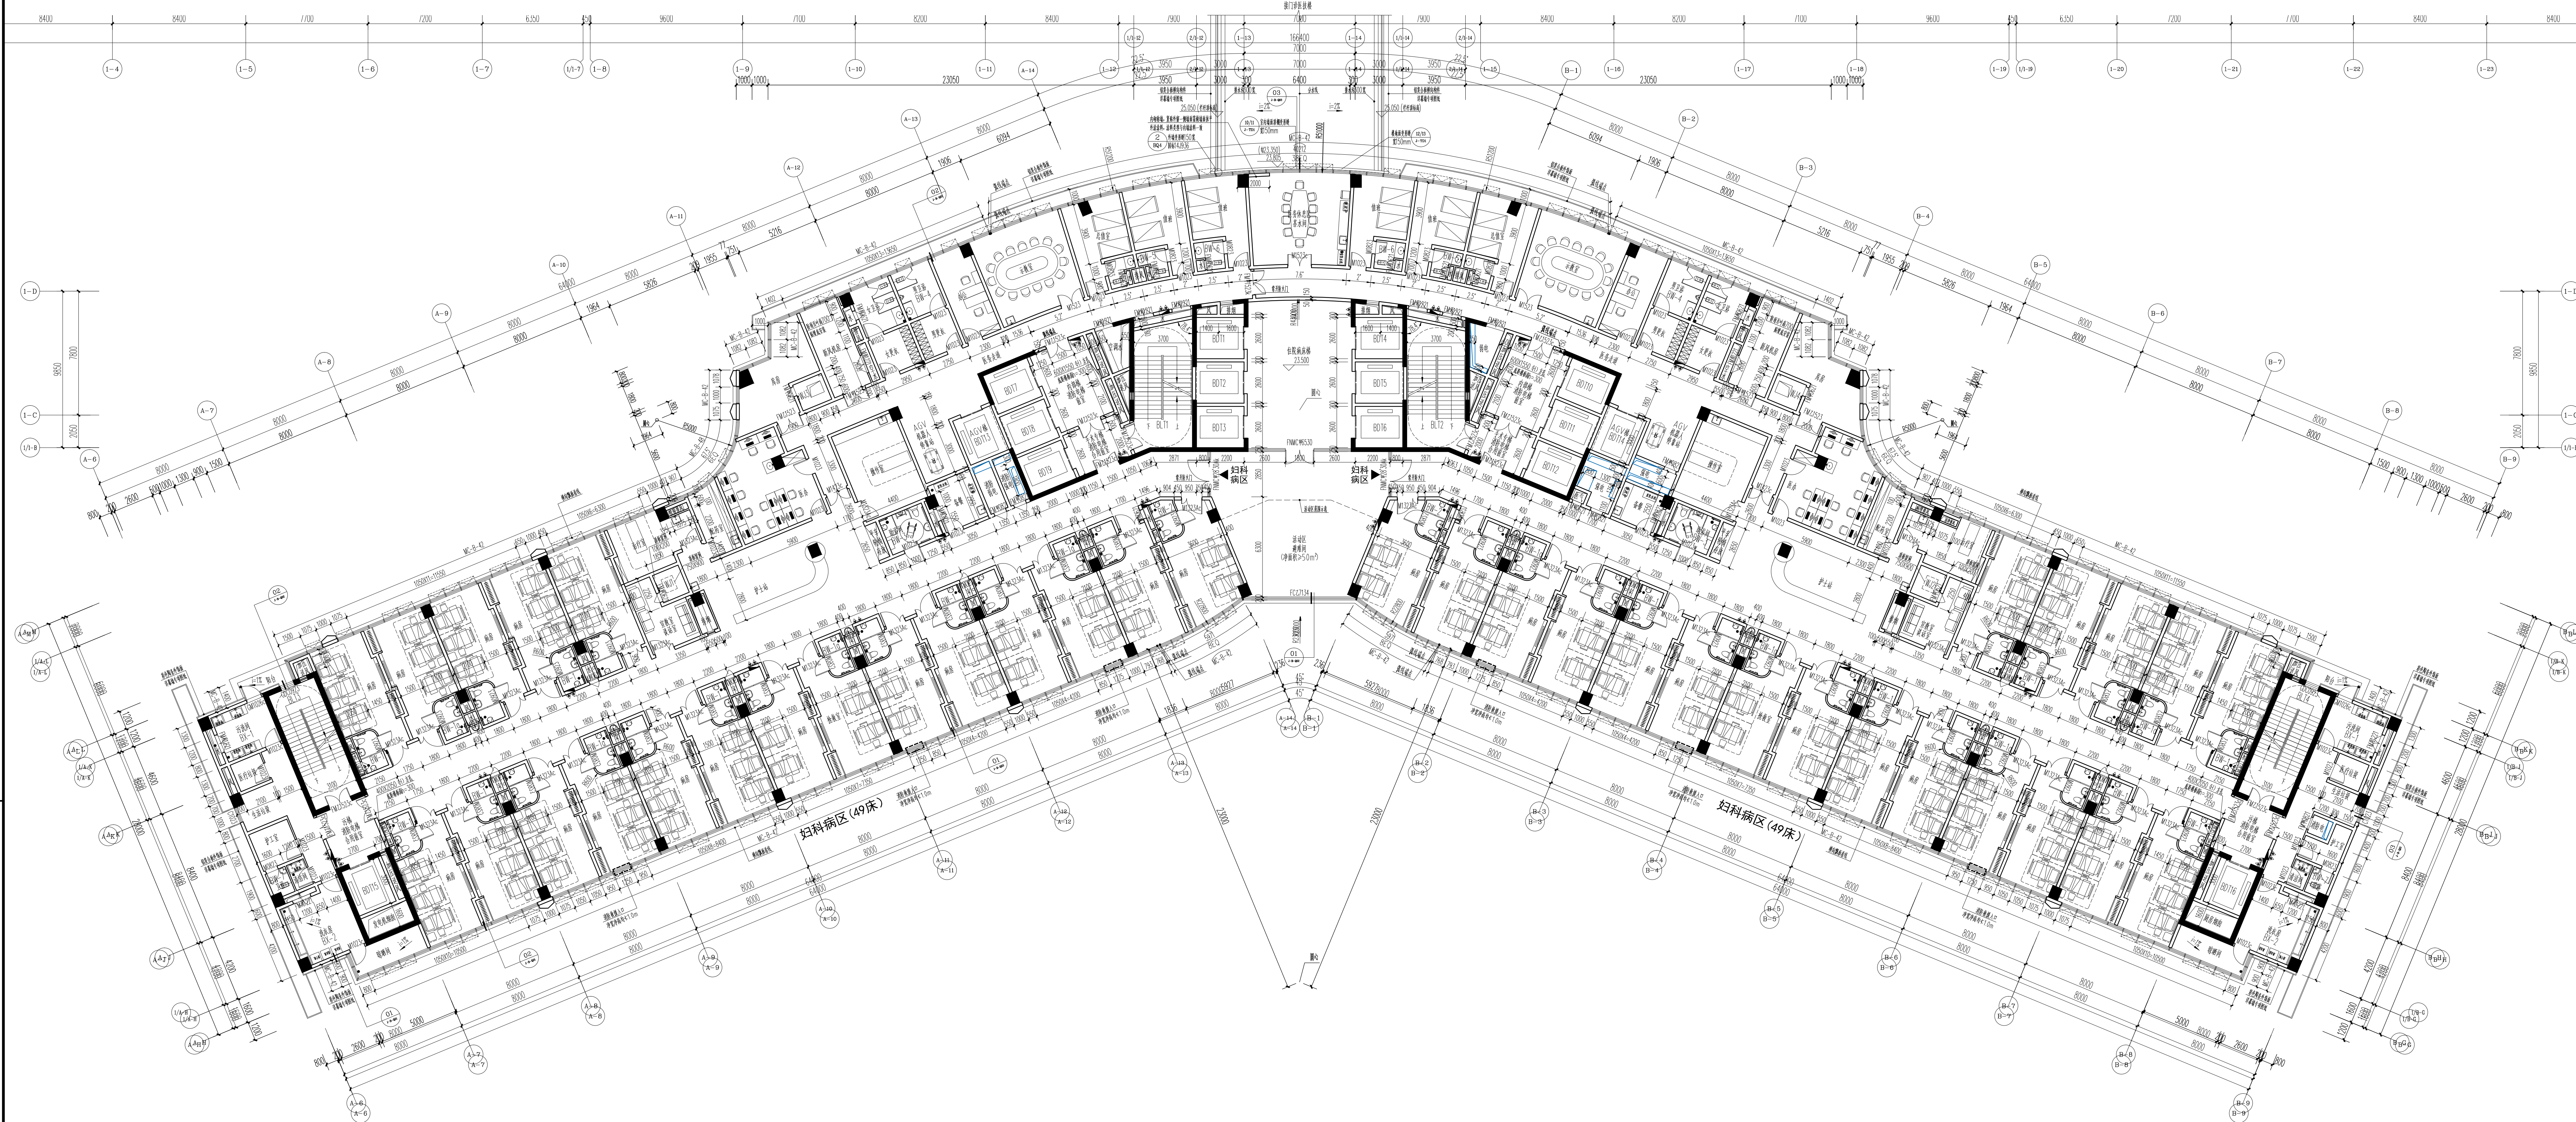

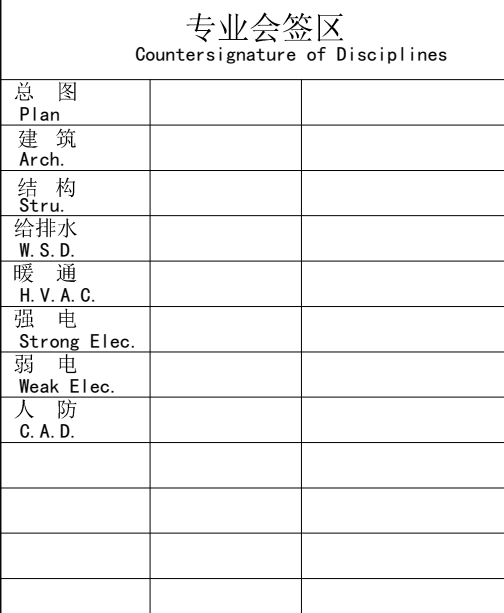

版本号 Mark	日期 Date	修 改 内 容 Description
-------------	------------	------------------------

 广州市城市规划勘测设计研究院
GUANGZHOU URBAN PLANNING
DESIGN & SURVEY RESEARCH INSTITUTE
www.gzupdi.com.cn

地址: 广州市建设大马路10号珠江规划大厦

□ 建筑工程专业设计证书号: 甲级 A144000133

□市政行业(给水工程、排水工程、道路工程、桥梁工程)专业设计证书号:甲级 A144000133

□风景园林工程设计专项证书号:甲级 A144000133

□工程勘察综合类证书号：中级 0144000133

注册师签章区		
	注册师	

项目负责人 Proj. Dir.	刘庆洪	
	张庆宁	
审定 Approve	张庆宁	
审核 Review	黎 明	
初审/校对 Check	黄皓昕	
专业负责人 Discipline Dir.	黄皓昕	
	郑海砾	
	李 妮	

设 计		

Design		

04	11	
05	12	
06	13	
145	152	
146	1	

01/2001		
20	10	

建设单位 广州市增城区公共建设项目管理办公室
Client



工 程 名 称 广州市妇女儿童医疗中心增城院区项目
建设单位 广州市妇女儿童医疗中心

图 纸	

名 称 Title	医疗综合楼七~八层平面
--------------	-------------

设计阶段 Drawing Status		施工图	

设计部门 Department	建筑一所	工程编号 Project No.	2017-11012
专 业	建筑	图 号	J-B-P07

Discipline	代号	Drawing No.	70107
版 本 Rev.	C-1	日 期 Date	2019.08.2

电子文件名 File Name	
--------------------	--

版权所有，未经授权，不得复制。
ALL RIGHTS RESERVED.



版权所有，未经授权，不得复制
ALL RIGHTS RESERVED.

