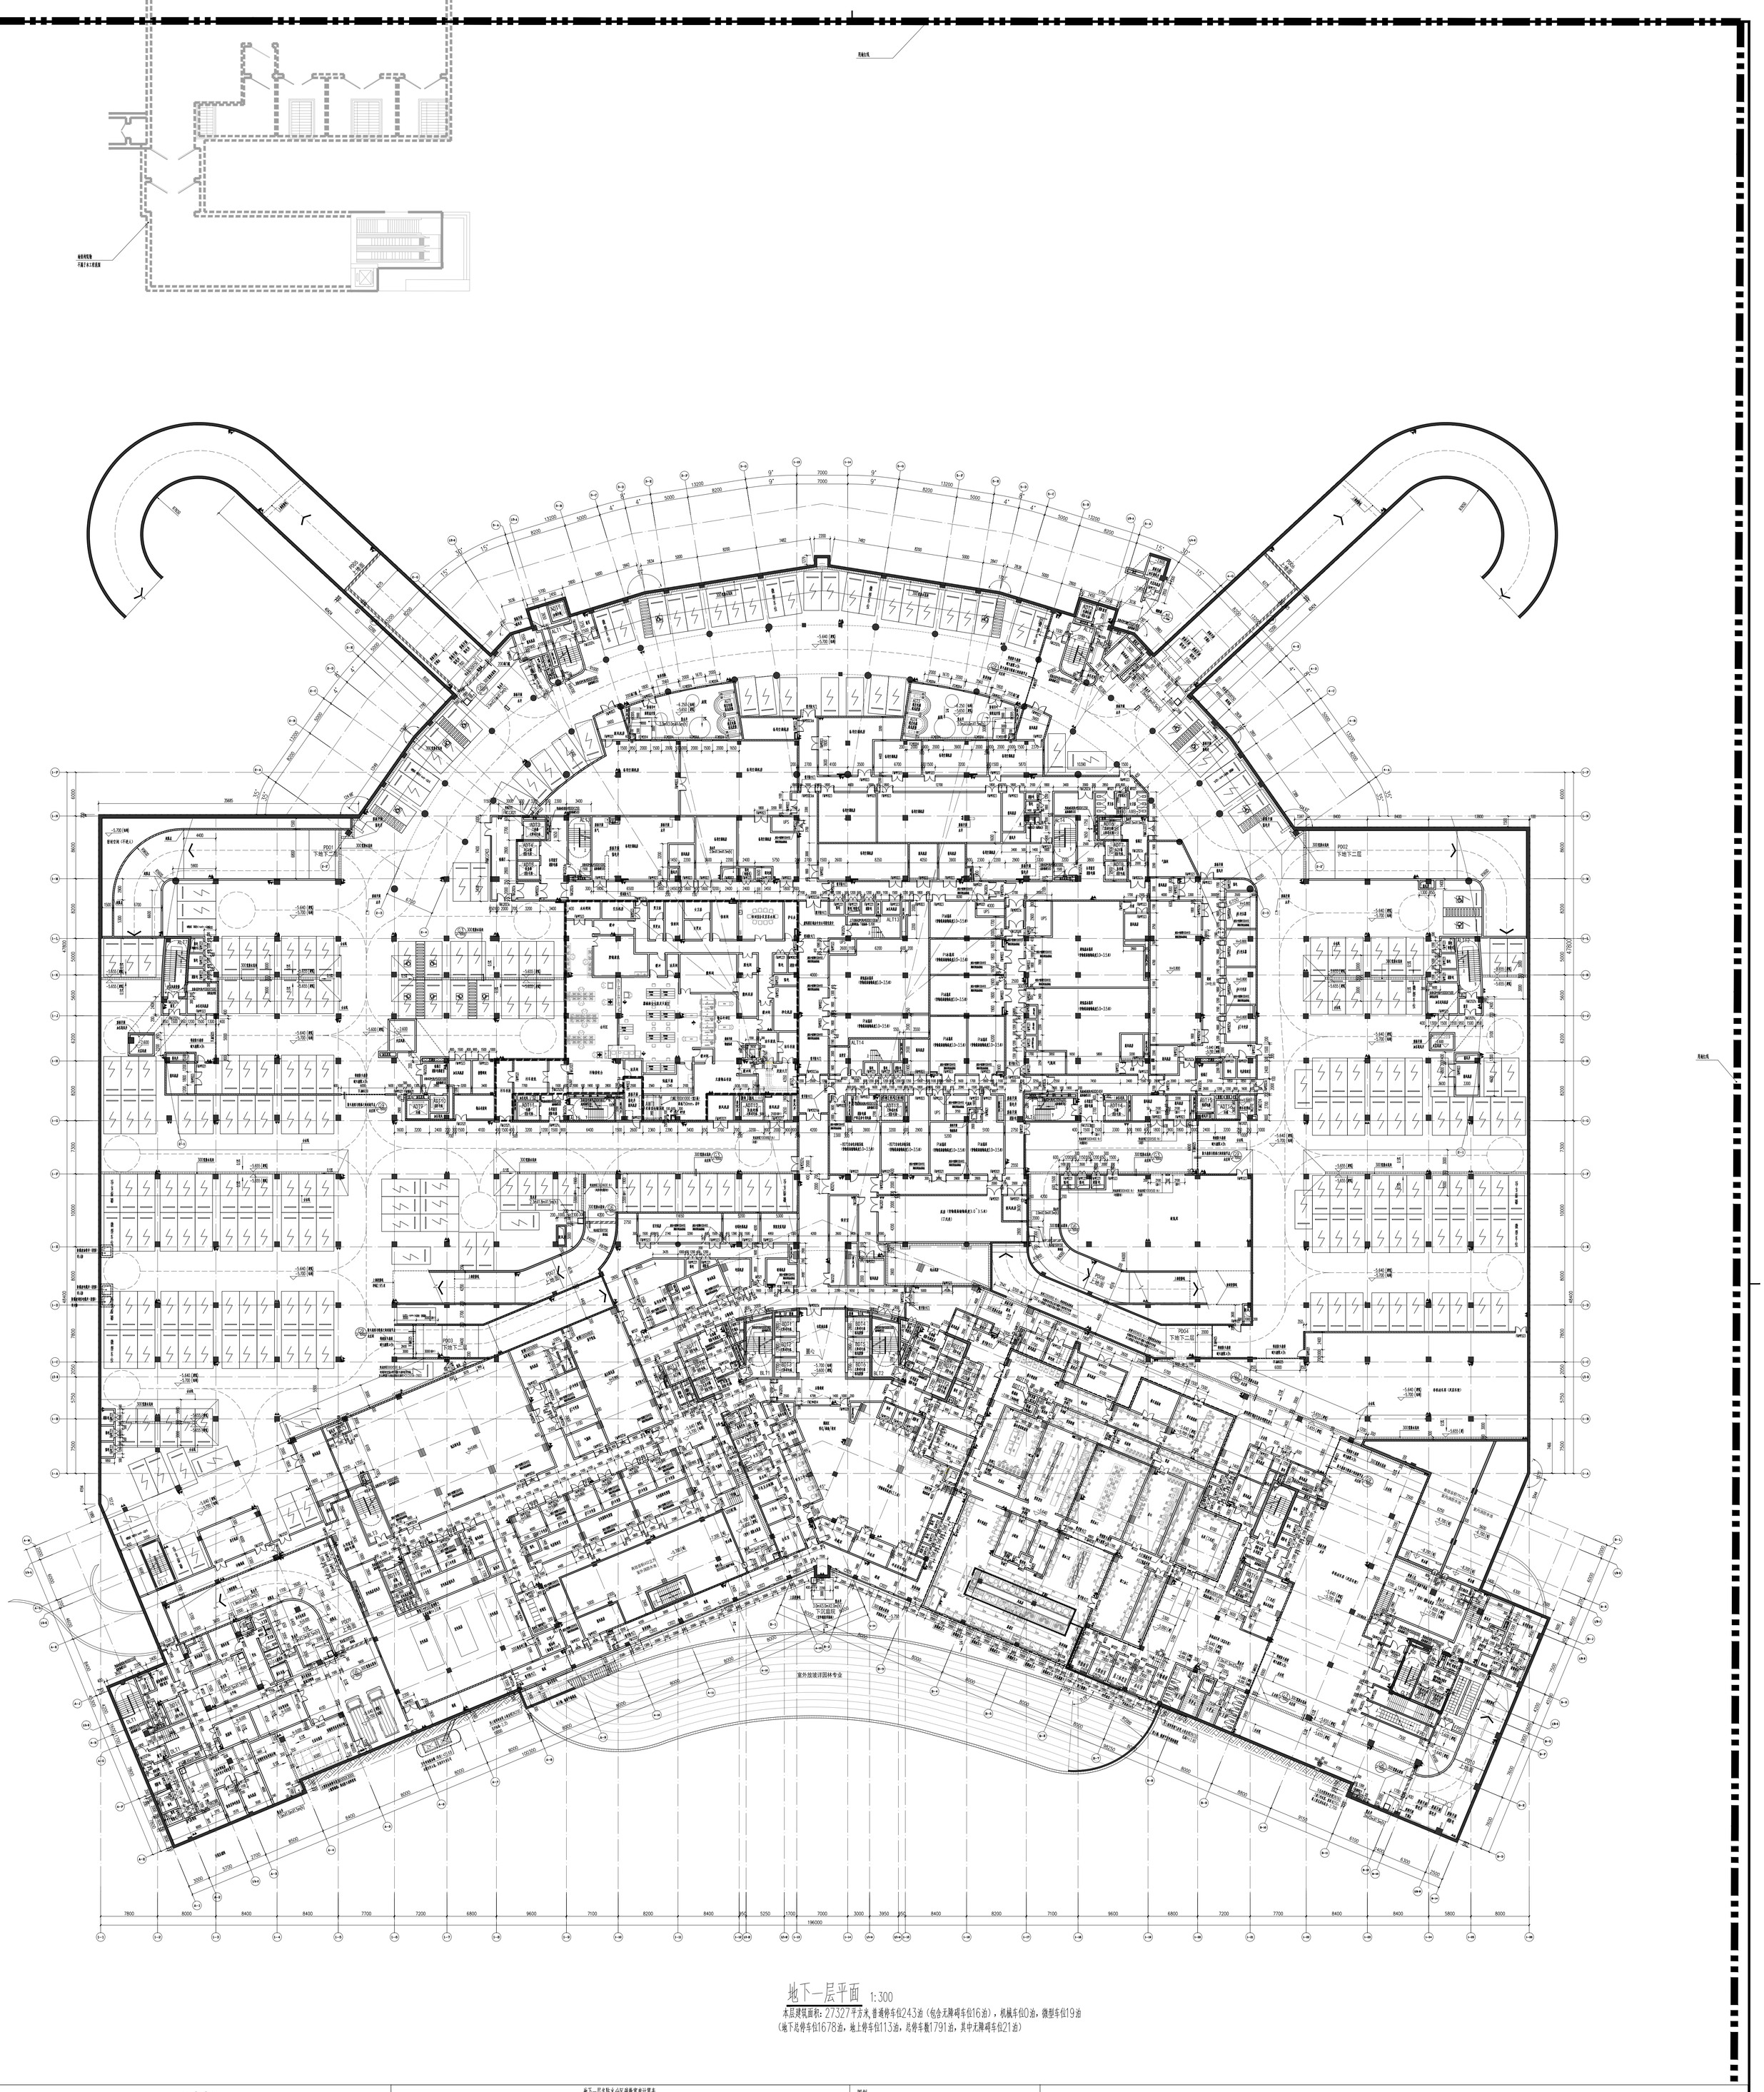

地下一层平面 1:300

本层建筑面积：27327平方米，普通停车位243泊（包含无障碍车位16泊），机械车位0泊，微型车位19泊
（地下总停车位1678泊，地上停车位113泊，总停车数1791泊，其中无障碍车位21泊）

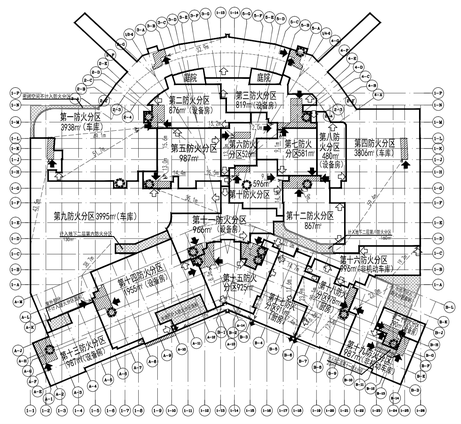
第一防火分区
2938m²（车库）
第二防火分区
87m²（设备房）
第三防火分区
819m²（设备房）
第四防火分区
3806m²（车库）
第五防火分区
987m²
第六防火分区
526m²
第七防火分区
581m²
第八防火分区
480m²（设备房）
第九防火分区2995m²（车库）
第十防火分区
596m²
第十一防火分区
966m²（设备房）
第十二防火分区
867m²
第十三防火分区
987m²（设备房）
第十四防火分区
1955m²（设备房）
第十五防火分区
925m²（设备房）
第十六防火分区
996m²（设备房）
第十七防火分区
911m²（设备房）
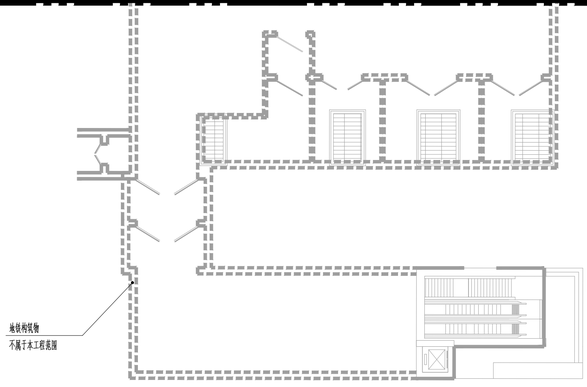

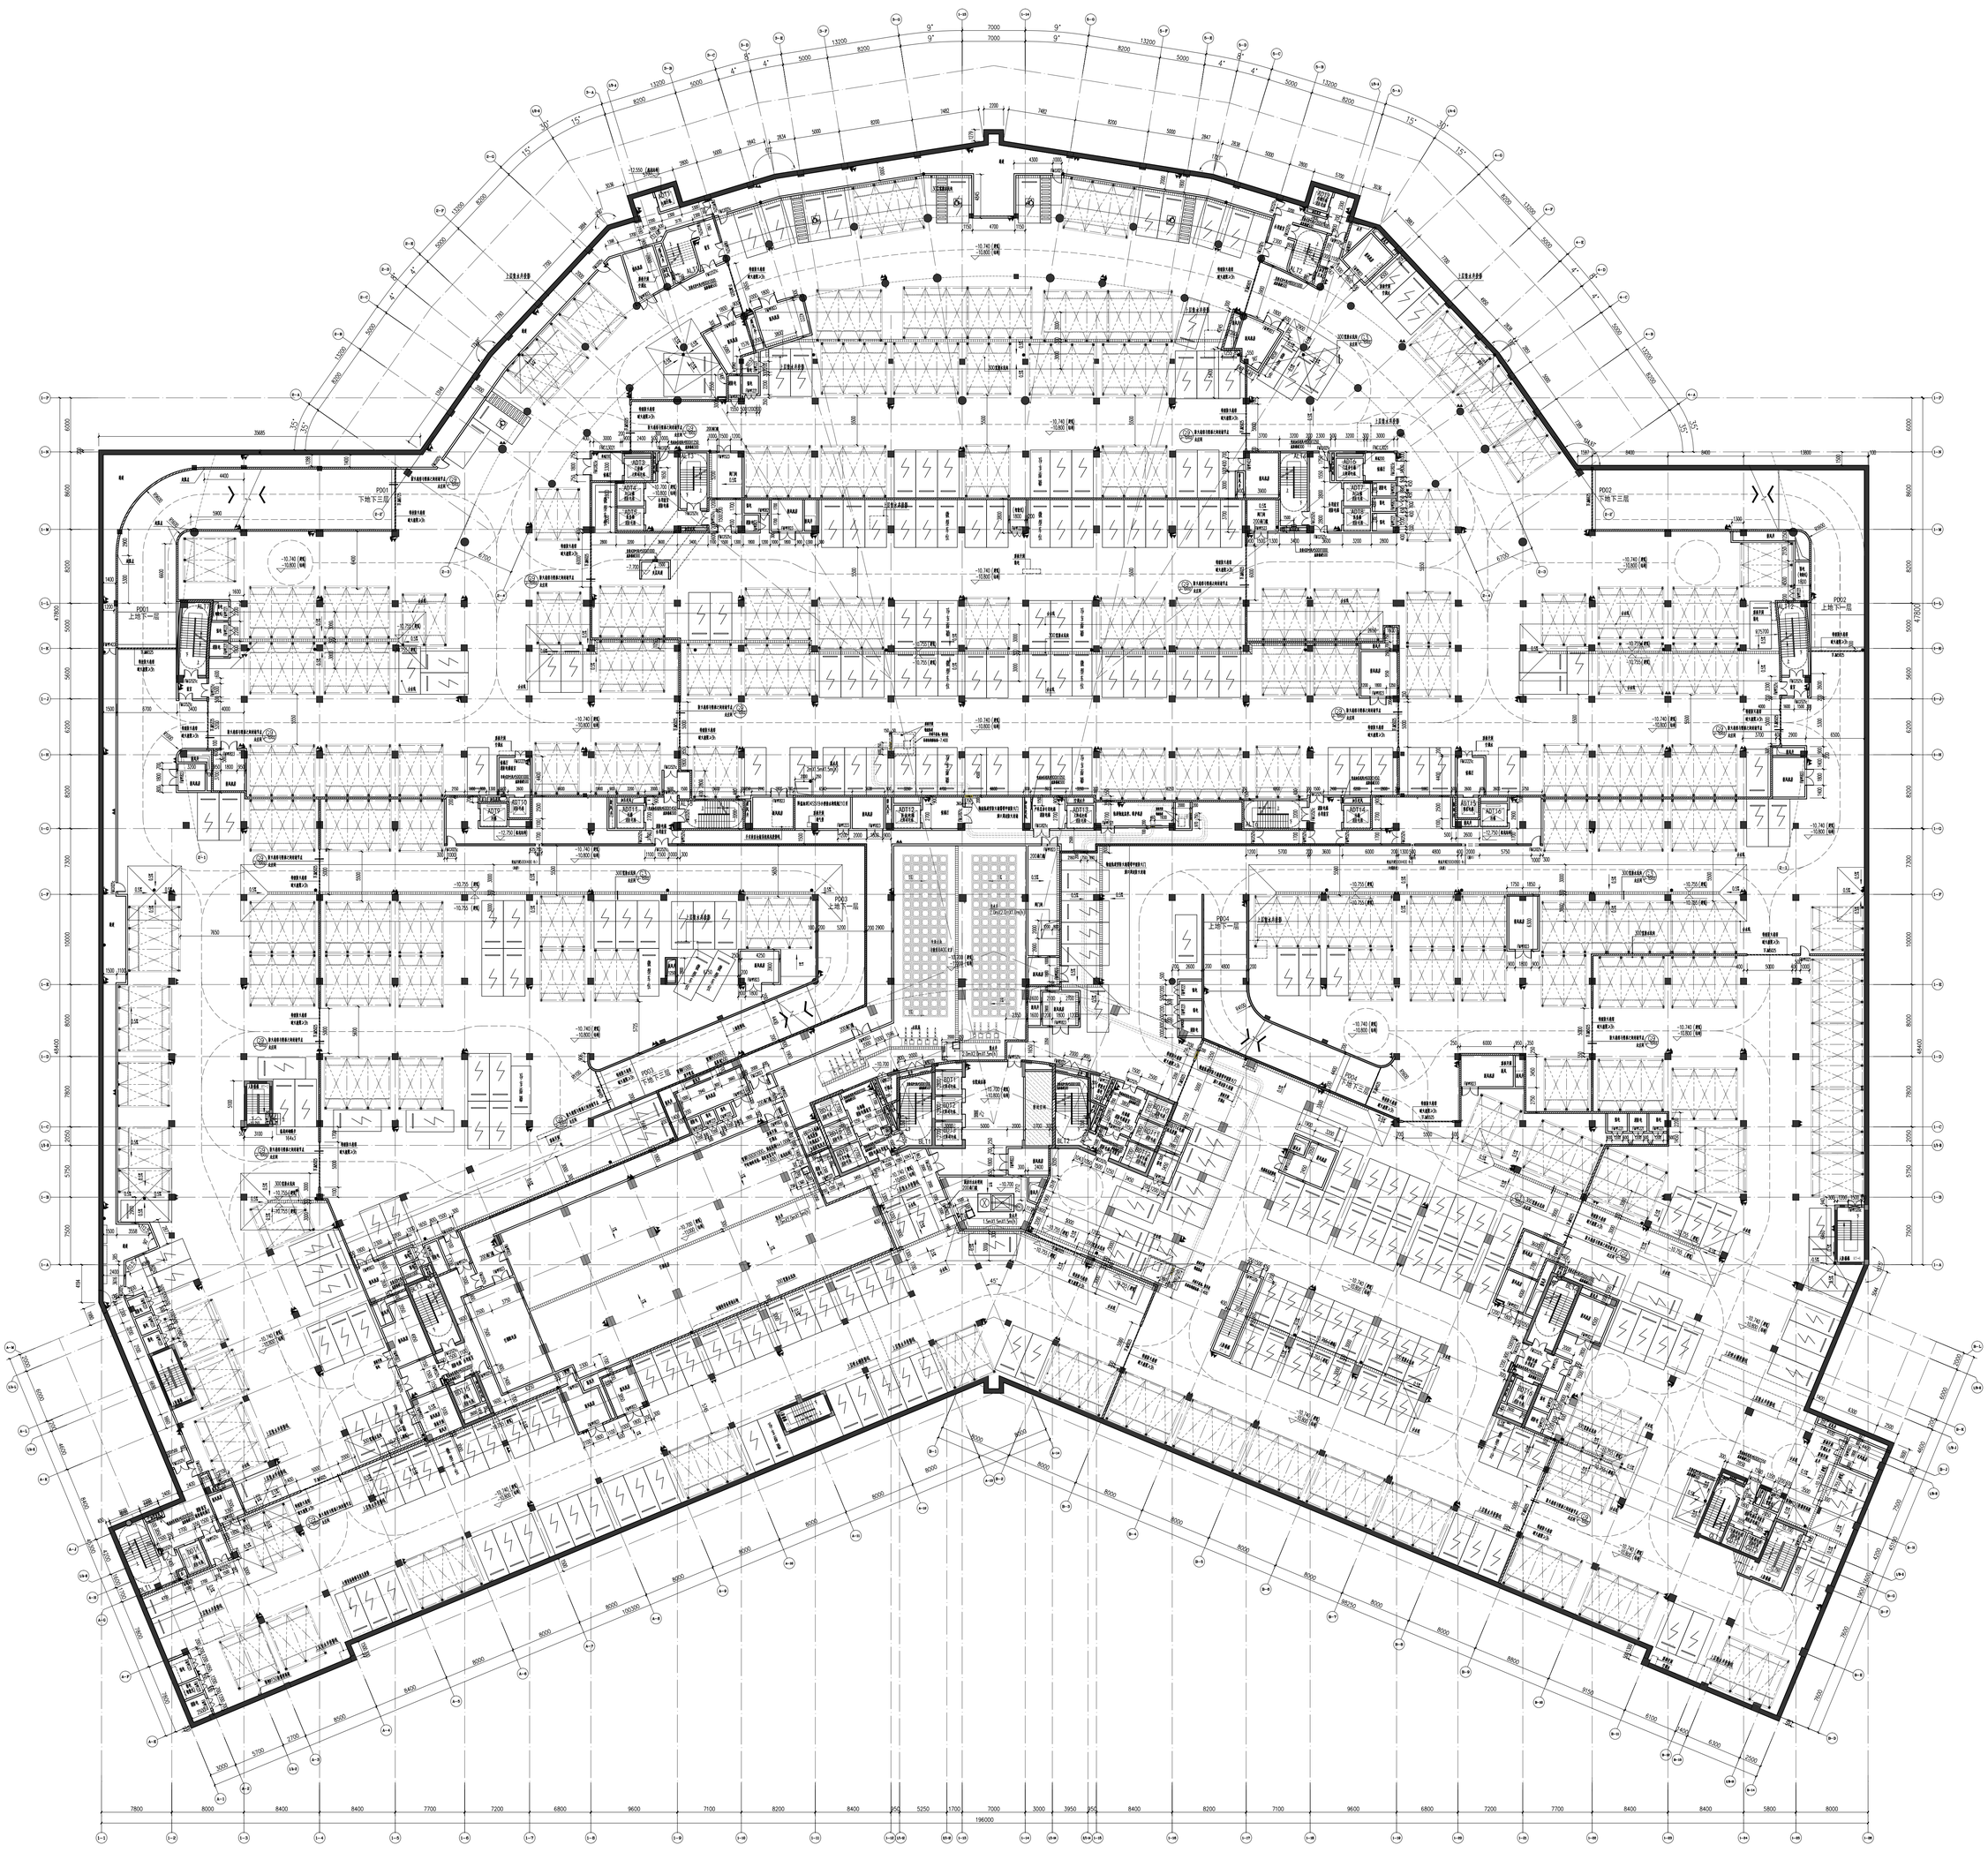

地下二层平面 1:300

本层建筑面积：27012平方米，普通停车位259治（包含无障碍车位5治），机械停车位546治，微型车位19治

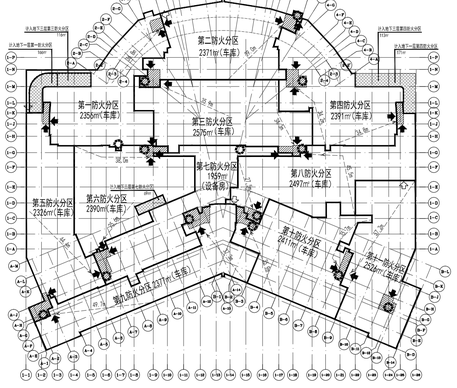

防火分区示意图

□ 防火分区　▨ 竖向交通枢纽　➡ 直接疏散口　⇨ 间接疏散口　◇ 消防电梯

地下二层各防火分区疏散宽度计算表

防火分区	功能	面积（m²）	疏散设计人数	按《建筑设计防火规范》每 100人疏散净宽度 fn/(百人)	计算疏散宽度（fn）	设计疏散宽度 fn）
第一防火分区	机械车库	2356	—	1.0	—	1.35
第二防火分区	机械车库	2371	—	1.0	—	1.35
第三防火分区	机械车库	2575	—	1.0	—	1.35
第四防火分区	机械车库	2391	—	1.0	—	1.35
第五防火分区	机械车库	2326	—	1.0	—	1.35
第六防火分区	机械车库	2390	—	1.0	—	1.35
第七防火分区	设备房	1959	—	1.0	—	1.35
第八防火分区	机械车库	2497	—	1.0	—	1.35
第九防火分区	机械车库	2377	—	1.0	—	1.35
第十防火分区	机械车库	2411	—	1.0	—	1.35
第十一防火分区	机械车库	2526	—	1.0	—	1.35

图例：

降板部位，结构标高为H-0.300
降板部位，结构标高为H-0.600
降板部位，结构标高为H-1.100
降板部位，结构标高为H-1.600
降板部位，结构标高为H-1.800
降板部位，结构标高为H-2.400
降板部位，结构标高为H-2.600

备注：地下一层H为楼层标高-5.640，除特别注明外结构楼层标高为-5.700
地下二层H为楼层标高-10.740，除特别注明外结构楼层标高为-10.800
地下三层H为楼层标高-14.800，除特别注明外结构楼层标高为-15.000

排水浅沟宽度300
排水深沟宽度500

说明：

1.凡平面中尺寸标注未在详细处，必须参照相应部分详图索引进行施工。
2.图中标高±0.000，相当于1985国家高程系统的21.500；图中数标高以米为单位，其余尺寸均以毫米为单位；其他标高带（ ）为结构标高，除特殊标注外，结构标高为建筑标高-0.050。
3.内隔墙：管井梅护墙体采用100厚轻质实心复合墙板，湿区房间（如卫生间、卫浴间、污洗间、浦洗间等）内隔墙均为120或180太砖砌砌筑，其余墙体和无特殊说明均为100或200厚加气混凝土砌块；
4.图中卫生间、卫浴间、污洗间、浦洗间、配餐间标高均为H-0.015（H为相应建筑楼层完成面标高），并以1%的坡度朝向地漏，无障碍卫生间入口基柔以斜面过渡；凡室外阳台标高均比其相应的室内标高低0.015，并以2%的坡度朝向地漏。
5.门洞口如未尺寸注明，均为靠墙、柱边100宽混凝土。混凝土柱边门洞<200的用素混凝土制。
6.除首层外，外窗临空且窗台距室内地面高度小于0.8m时需加900高护窗栏杆，做法参11ZJ401⑧；玻璃栏杆做法参11J508⑩；如二次装修时栏杆图纸，则采用装修图纸做法。
7.与立面窗或幕墙呈垂直关系的墙，其与窗洞或幕墙型材立柱相接处的墙端保有构造柱，柱截面尺寸为墙宽X200，具体详结构说明。混凝与窗之间用耐火做图不低于1.00h的不燃烧材料严密填实，具体详幕墙公司图纸。
8.图示▭消防柱，o本主管，为用水口或地漏位置仅供参考，具体详水施。
9.除特殊标注外，消防栓留洞尺寸750（宽）X2000（高）,底离相应楼地板（建筑完成面）100mm,通风柱后墙体厚度100，满足耐火做图2小时要求。柱子上的消防栓位置不留洞口。
10.管道穿过隔墙、防火墙、楼板时应做防火封堵，其耐火做图大于3小时；穿过防火墙处的保温材料应采用不燃烧材料。
11.设在建筑内的自动灭火系统的设备室、通风、空调机房，应采用耐火做图不低于2.00h的隔墙，1.50h的楼板和甲级防火门与其它部位隔开。
12.幕墙的窗槛墙、窗间墙的填充材料采用不燃烧材料，其耐火做图大于1小时，与每层楼板、隔墙处的缝隙采用防火封堵材料封堵。
13.设备管开要求：
（1）除风井、烟井外，所有设备管开特管道安装后，应在每层楼板处采用不低于楼板耐火做图的不燃材料或防火封堵材料封堵。建筑内的电缆井、管道井与房间、走道等相连通的孔隙应采用防火封堵材料封堵。
（2）所有的管道开防火门均高难（建筑完成面）200高安装。
（3）各设备管井、设备留孔等预留洞口尺寸及位置，如本图无反映或与设备图纸不符时，以设备图纸为准。送风口、排烟风口、加压风井百叶洞口均尺寸，具体详空施图纸。
（4）水管井靠近电管井时，水管井在侧墙面应浦扇厢门用均聚合物水泥胶水涂料（II型）怀胎水处理。
（5）所有风井（包括送风井和排风井），在施工时应浦砌筑浦它行共内抹灰。
（6）发电机房储油间设计专业公司图纸，发电机房油、厕所烟道及其风乙、低风道墙体应砌，四周墙体用耐火做图不低于2.00h耐火砖砌筑。
14.室内明露立管检安装完毕后，其外电管均由二次装修统一处理。
15.图中电部所有的砌块墙体需等电埋门窗板后方可砌筑，其余设备总墙体应在设备安装后砌筑。空调机房、设备机房应有隔声、减震措施。
16.金属构件应采用外露不燃烧材料，喷涂防火涂料，使其耐火做图大于1.5h且防火等级不低于一级。
17.防火墙其耐火做图不应低于3.00h时，柱、梁其耐火做图分别不应低于3.00h和2.00h。非承重的外墙，当采用不燃性墙体时，其耐火做图不应低于1.00h，楼梯间和电梯井的墙，当采用不燃性墙体时，其耐火做图不应低于2.00h。疏散走道两侧的隔墙和房间隔墙，当采用不燃性墙体时，其耐火做图分别不应低于1.00h和0.75h。
18.无障碍坡道及扶手做法参13ZJ301⑤⑥⑦，无障碍入口门均设置高900mm横装把手和门扇下方安装350mm高防护板,做法参13ZJ301⑭⑮⑯，无障碍电梯设施参13ZJ301⑩，无障碍入口及无障碍卫生间应在室内外高差，且≥15mm，高差应以斜面过渡。
19.图示医疗用房（隐蔽房）内洗手盆的位置仅供参考，具体详二次装修交；凡护士站、装修处、玻璃隔断或干面中央石门窗号等位置做法详二次装修交。
20.图示家具及宜有范围的位置仅供参考，具体详二次装修处理。
21.如无特殊说明，□或部分内容（包括建筑、设备、装修专业）应由专业公司设计、施工，本图仅作示意。
22.屋面、室内墙面面砖、楼梯面处理参照做法参⑧⑨⑩⑪⑫⑬
23.图中FHM及FHC均为防护门窗，防护门门洞高度均为2200mm，门洞宽度详图纸标注；防护窗安装高度均为距地板结构面920mm，窗洞高度均为1000mm，窗洞宽度详图纸标注。

版权所有，未经授权，不得复制。
ALL RIGHTS RESERVED.

电子文件名 File Name			
版本 Rev.	C	日期 Date	2019.08.20

设计阶段 Drawing Status：施工图
设计部门 Department：建筑一所　工程编号 Project No.：2017#1101-2A
图纸名称 Title：地下二层平面
工程名称 Project：广州市方大广州医学中心增城医院项目
业主名称 Client：广州市增城区公共建设项目管理办公室
建设单位 Client：广州市增城区公共建设项目管理办公室

制图 Drawer	
设计 Design	黄伟所
	梅海标
	陈理政
	汤传华

注册师签名栏	
审定 Approve	黄伟所
审核 Review	黄伟所
校对 Check	梅海标
项目负责人 Proj. Dir.	陈理政
专业负责人 Discipline Dir.	汤传华

注册师签章栏
□ 建筑工程专业设计证书号：甲级（建筑）A141000133
□ 市政行业给水工程、排水工程、道路工程、桥梁工程专业设计证书号：甲级 A141000133
□ 风景园林工程设计专项证书号：甲级 A141000133
□ 工程勘察综合类证书号：甲级 B141000133

广州市城市规划勘测设计研究院
GUANGZHOU URBAN PLANNING DESIGN & SURVEY RESEARCH INSTITUTE
www.gzpi.com.cn
地址：广州市建设大马路10号（花园大厦）

版本号 Revision	日期 Date	修改内容 Description

专业会签区 Countersignature of Disciplines


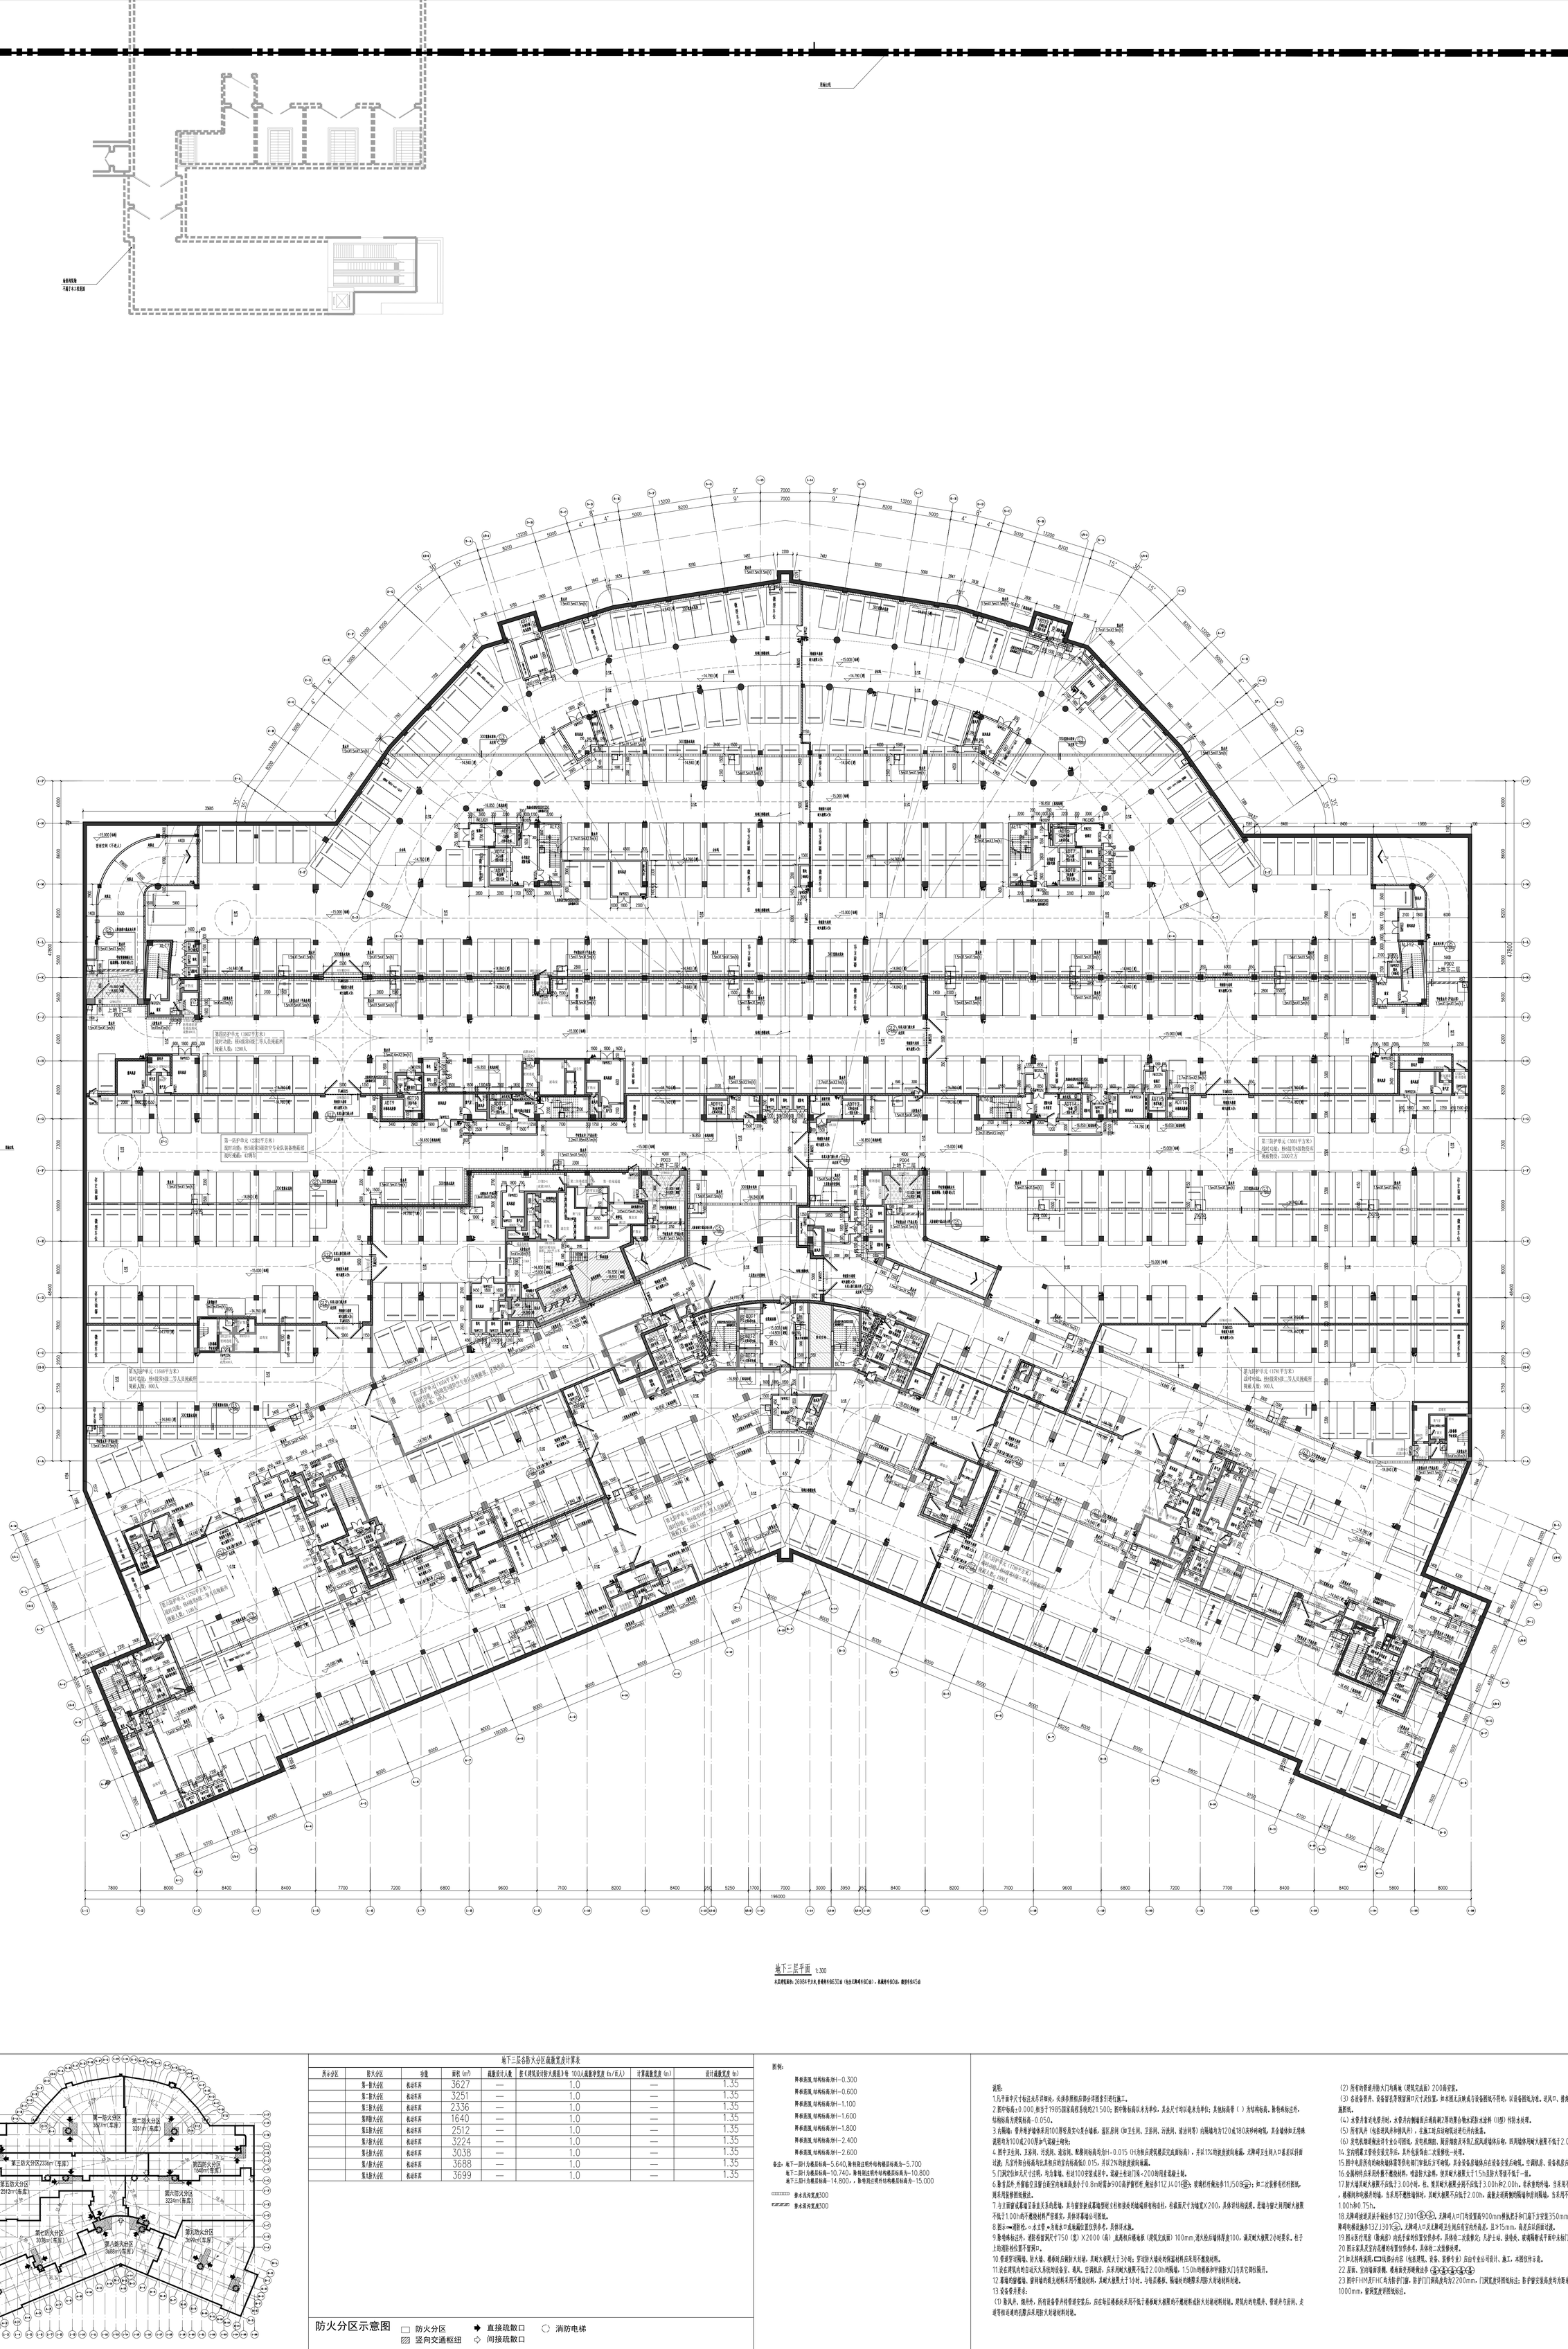

地下三层平面 1:300

本层建筑面积：269854平方米，集水井深度：-16.530m（电梯无障碍井除外）。底板厚度：800mm，楼板厚度：450mm。

地下三层各防火分区疏散宽度计算表								
所在分区	防火分区	功能	面积（m²）	疏散设计人数	按《建筑设计防火规范》每 100人疏散净宽度 tn/百人）	计算疏散宽度（tn）	设计疏散宽度（tn）
	第一防火分区	机动车库	3627	—	1.0	—	1.35
	第二防火分区	机动车库	3251	—	1.0	—	1.35
	第三防火分区	机动车库	2336	—	1.0	—	1.35
	第四防火分区	机动车库	1640	—	1.0	—	1.35
	第五防火分区	机动车库	2512	—	1.0	—	1.35
	第六防火分区	机动车库	3224	—	1.0	—	1.35
	第七防火分区	机动车库	3038	—	1.0	—	1.35
	第八防火分区	机动车库	3688	—	1.0	—	1.35
	第九防火分区	机动车库	3699	—	1.0	—	1.35

图例：

- 降板部位，结构标高为H-0.300
- 降板部位，结构标高为H-0.600
- 降板部位，结构标高为H-1.100
- 降板部位，结构标高为H-1.600
- 降板部位，结构标高为H-1.800
- 降板部位，结构标高为H-2.400
- 降板部位，结构标高为H-2.600

备注：地下一层H为概层标高-5.640，除特别注明外结构楼层标高为-5.700
地下二层H为概层标高-10.740，除特别注明外结构楼层标高为-10.800
地下三层H为概层标高-14.800，，除特别注明外结构楼层标高为-15.000

排水浅沟宽度300

排水深沟宽度300

说明：

1.凡平面中尺寸标注未尽详细处，见详参照相应部分详图索引进行施工。
2.图中标高±0.000，相当于1985国家高程系统约21.500；图中数标高以米为单位，其余尺寸均以毫米为单位；其他标高带（ ）为结构标高，除特殊标注外，结构标高为建筑标高-0.050。
3.内陆墙：管井等护墙体不用100厚轻质灰心复合墙板，湿区房间（如卫生间、卫浴间、污洗间、送洗间等）内陆墙均为120或180灰砂砖砌墙，其余墙体如无特殊说明均为100或200厚加气混凝土砌块；
4.图中卫生间、卫浴间、污洗间、送洗间、配餐间标高均为H-0.015（H为相应建筑楼层完成面标高），并以1%的坡度坡向地漏；无障碍卫生间入口基差以斜面过渡；凡室外和分标高与比其他点的室内标高低0.015，并以2%的坡度坡向地漏。
5.门洞定位和尺尺寸注明，均为毫墙、柱边100安装或居中。混凝土柱边门洞<200的用素混凝土制。
6.敞音层外，外窗临空且窗台距室内地面高度小于0.8m时需加900高护窗栏杆，做法参11ZJ401⑱；玻璃栏杆做法参11J508㉒；如二次装修有栏杆图纸，则采用装修图纸做法。
7.与立面窗或幕墙呈垂直关系的悬墙，其与窗室缺或幕墙型材立柱相接处的墙端面有构造柱，柱截面尺寸为墙宽X200，具体详结构说明。悬墙与窗之间用耐火极限不低于1.00h的不燃烧材料严密填实，具体详幕墙公司图纸。
8.图示▭消防栓、○水立管、●为雨水口或地漏位置仅供参考，具体详水施。
9.除特殊标注外，消防栓留洞尺寸750（宽）X2000（高），底离相应地面标（建筑完成面）100mm，消火栓后墙体厚度100，满足耐火极限2小时要求。柱子上的消防栓位置不留洞口。
10.管道穿过隔墙、防火墙、楼板时应做防火封堵，其耐火极限大于3小时；穿过防火墙处的保温材料应采用不燃烧材料。
11.装在建筑内的自动灭火系统的设备室、通风、空调机房，应采用耐火极限不低于2.00h的隔墙、1.50h的楼板和甲级防火门与其它部位隔开。
12.幕墙的窗槛墙、窗洞墙的填充材料采用不燃烧材料，其耐火极限大于1小时。与每层楼板、隔墙处的缝隙采用防火封堵材料封堵。
13.设备管井要求：
（1）烟风井、烟井时，所有设备管井待管道安装后，应在每层楼板处采用不低于楼板耐火极限的不燃材料或防火封堵材料封堵。建筑的电缆井、管道井与房间、走道等相连通的范围应采用防火封堵材料封堵。
（2）所有的管道井防火门均离地（建筑完成面）200高安装。
（3）各设备管井、设备留孔等预留洞口尺寸及位置，如本图无反映或与设备图纸不符的，以设备图纸为准。送风口、排烟风口、加压风井出口洞口的尺寸，具体详空施图纸。
（4）水管井靠近电管井时，水管井内侧墙面应砌满箱2厚砖聚合物水泥粉水涂料（11J817）作防水处理。
（5）所有风井（包括送风井和排风井），在施工时应这砌筑过走行井内批准。
（6）发电机组通风设计专业公司图纸，发电机烟道、厨房烟道及环氧乙烷风道墙体后砌，四周墙体用耐火极限不低于2.00h耐火砖砌筑。
14.室内明露立管检安装完毕后，其外包装饰由二次装修统一处理。
15.图中电层所有的砌块墙体需等电梯门安装后方可砌筑，其余设备层墙体应在设备安装后砌筑。空调机房、设备机房应有隔声、减震措施。
16.金属构件应采用外露不燃烧材料，喷涂防火涂料，使其耐火极限大于1.5h且防火等级不低于一级。
17.防火墙其耐火极限不应低于3.00小时，柱、梁其耐火极限分别不应低于3.00h和2.00h。非承重内外墙，当采用不燃性墙体时，其耐火极限不应低于1.00h，楼梯间和电梯井时墙，当采用不燃性墙体时，其耐火极限不应低于2.00h。疏散走道两侧的隔墙和房间隔墙，当采用不燃性墙体时，其耐火极限分别不应低于1.00h和0.75h。
18.无障碍坡道及扶手做法参13ZJ301⑤⑥，无障碍入口门均设置高900mm横执把手和门扇下方安装350mm高防护板，做法参13ZJ301⑳㉑，无障碍电梯设施参13ZJ301⑳，无障碍入口及无障碍卫生间应有室内外高差，且≥15mm，高差应以斜面过渡。
19.图示医疗用房（影响部）内洗手盆的位置仅供参考，具体待二次装修定；凡护士站、装修处、玻璃隔断或平面中未标门窗号等位置做法待二次装修定。
20.图示家具及室内花槽的布置仅供参考，具体待二次装修处理。
21.如无特殊说明，□墙部分内容（包括建筑、设备、装修专业）应由专业公司设计、施工，本图仅作示意。
22.屋面、室内墙面顶棚、楼板面处理做法参㉓㉔㉕㉖㉗㉘
23.图中FHM及FHC均为防护门窗，防护门门洞高度均为2200mm，门洞宽度详图纸标注；防护窗安装高度均为距地板结构面920mm，窗洞高度均为1000mm，窗洞宽度详图纸标注。

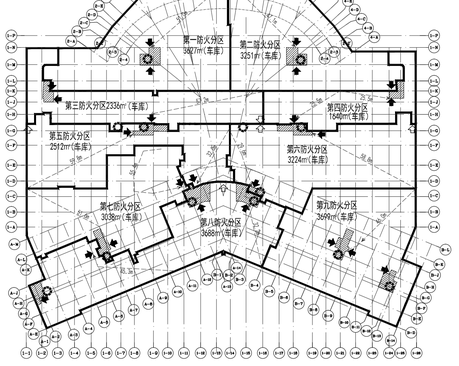

防火分区示意图

□ 防火分区　▨ 竖向交通枢纽　➡ 直接疏散口　⇨ 间接疏散口　◇ 消防电梯

专业会签区 Counter-signature of Disciplines	
出图 Plan	
建筑 Archi.	
结构 Struc.	
给排水 W. & D.	
暖通 H. & V.	
电气 Elec.	
强电 Strong Elec.	
弱电 Weak Elec.	
人防 C. & D.	

会签栏 Counter-signature					
版本号 Mark	日期 Date	修改内容 Description			

广州市城市规划设计研究院
GUANGZHOU URBAN PLANNING DESIGN & SURVEY RESEARCH INSTITUTE
地址：广州市建设大马路10号 www.gzpi.com.cn

□ 城乡规划编制资质证书号：甲级（建规字第110196）
□ 建筑工程专业设计证书号：甲级 A144000133
□ 市政行业给水工程、排水工程、道路工程、桥梁工程专业设计证书号：甲级 A144000133
□ 风景园林工程设计专项证书号：甲级 A144000133
□ 工程勘察综合类证书号：甲级 B1400133

注册师签章区

项目负责人 Proj. Dir.	谢展鸿
审定 Approver	张庆宁
审核 Reviewer	张庆宁
校对/设计人 Checker & Designer	黄明
专业负责人 Discipline Dir.	黄勤所
	郑海标
	陈理政
	汤传华
设计 Design	
制图 Drawer	

工程名称 Project	广州市方大广州大厦医疗中心增城区项目
	——地下室
建设单位 Client	广州市增城区公共建设项目管理办公室
建设单位 Client	广州市增城区方坊保障房
图纸名称 Title	地下三层平面
设计阶段 Drawing Status	施工图
设计部门 Department	建筑一所
工程编号 Project No.	2017411012A
图号 Drawing No.	J-DXP01
版本 Rev.	C
日期 Date	2019.08.20
电子文件名 File Name	

版权所有，未经授权，不得复制。
ALL RIGHTS RESERVED.