


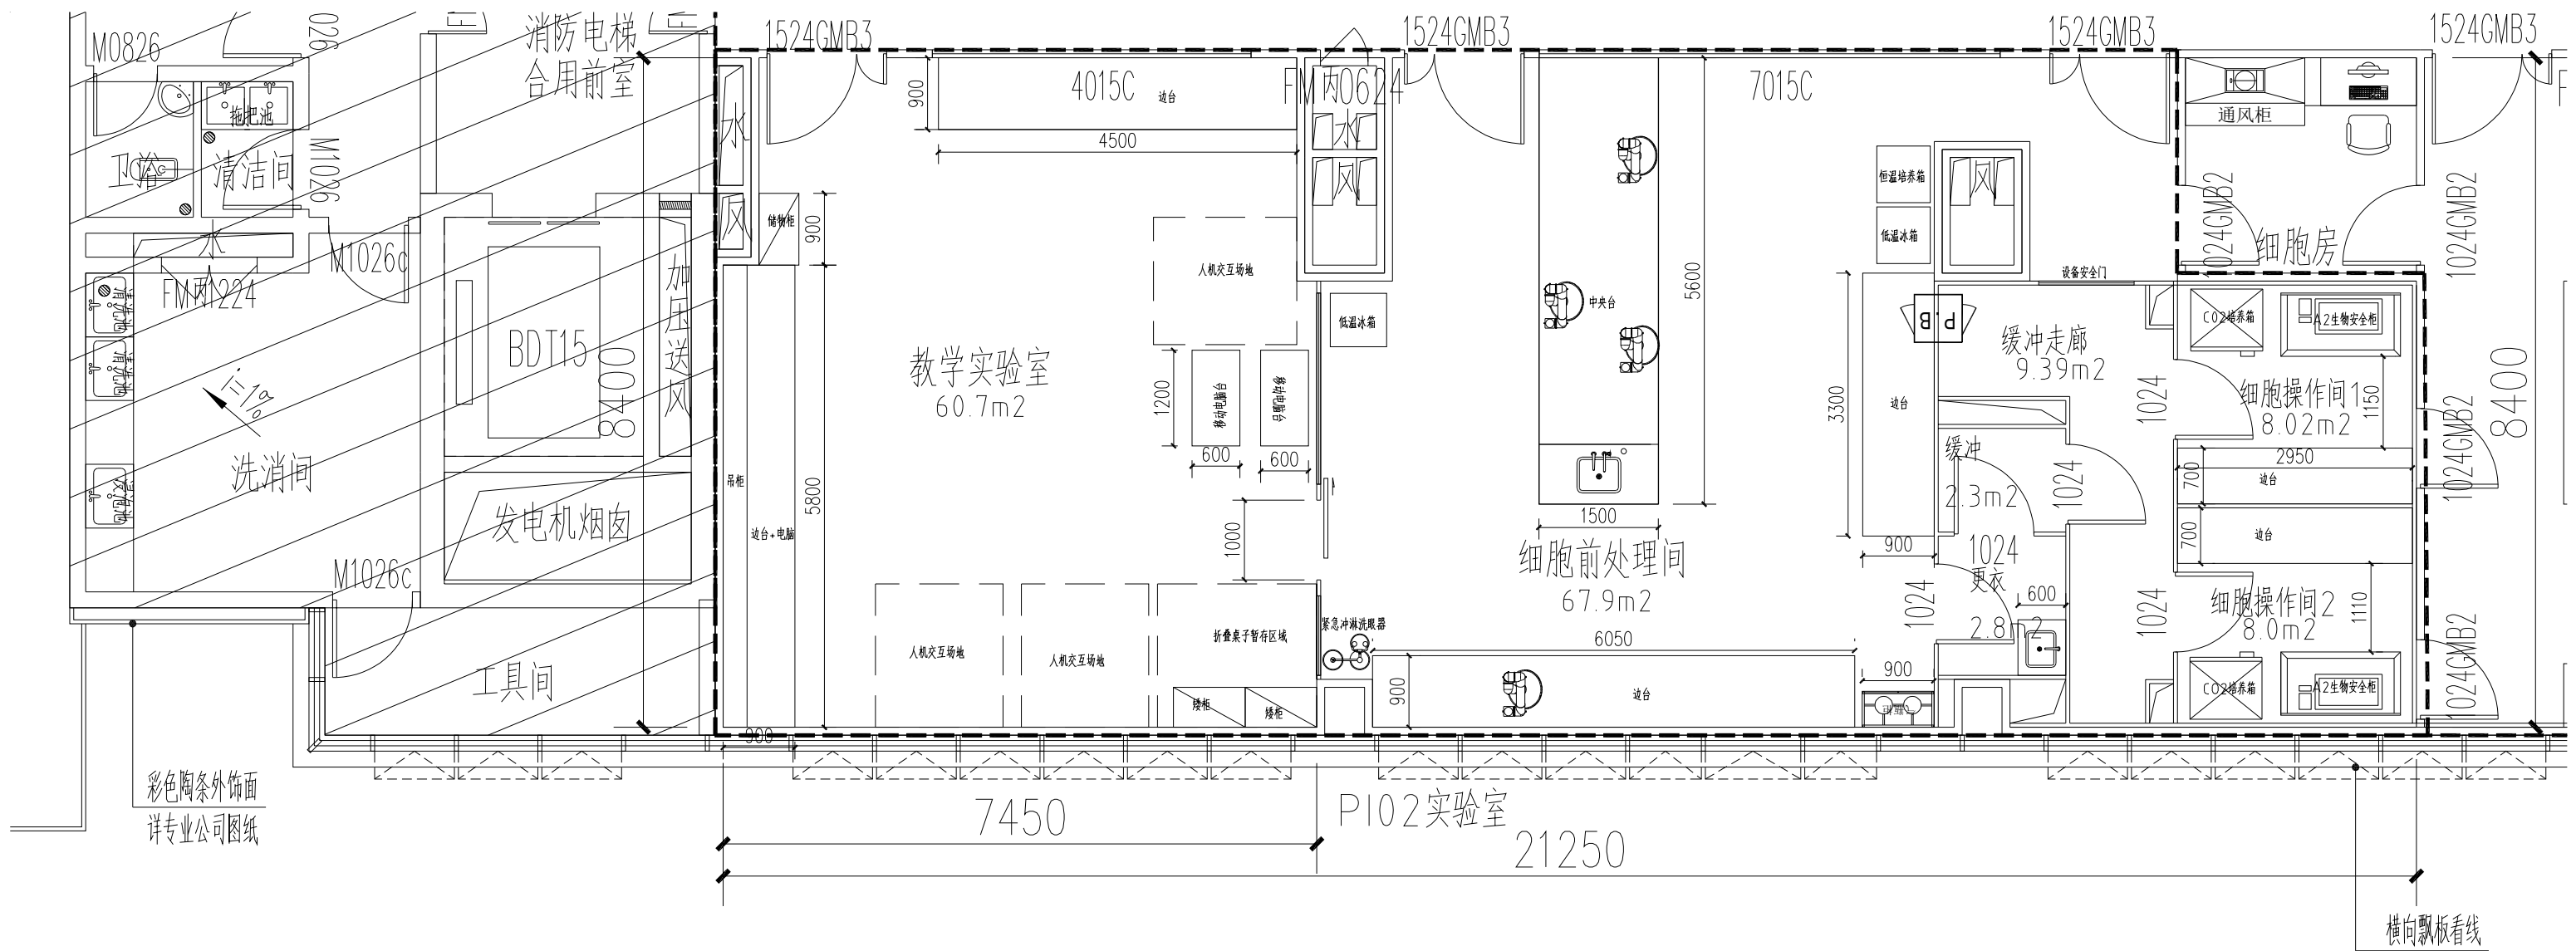

住院楼十四楼PI02室平面(规划图) 1:150